



תוספת חדר לבית דו-משפחתי

בית בן נחום, מעוז ציון א' 94

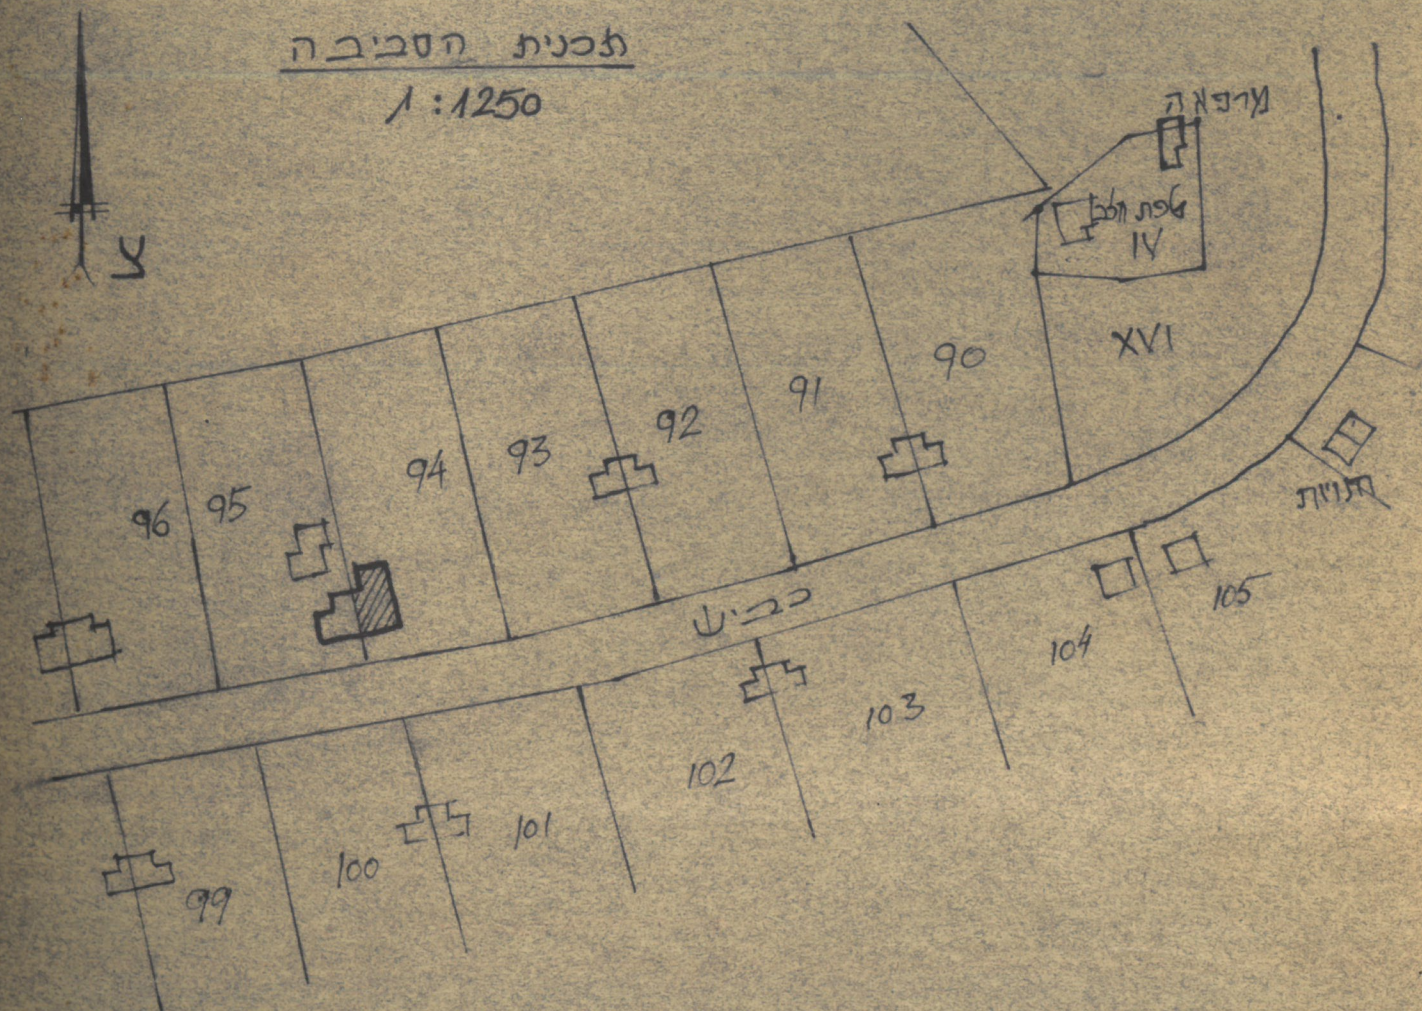

תכנית המגרש

1:500

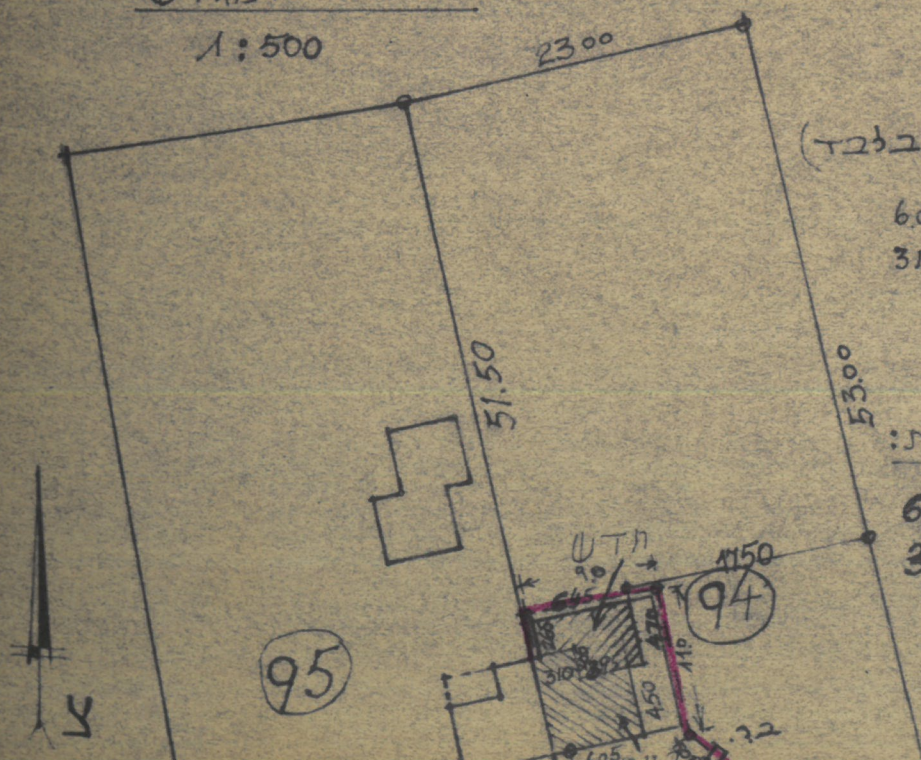

600003 GH

בקשה להיתר בניה

הועדה

תיק מס.

המקום. מעוז ציון

השכונה א'

מס. 94

הרחוב

גוש 30367 חלקה 7

רשות תכנון

אזור

בעל הבנין א. בן-נחום
בעל הקרקע
האדריכל יוסף אביעזר
השותף למגרש עזרא עזרא
כתובת מעוז ציון א' 94
כתובת יבנה רח' חלל אגוז 46
כתובת מעוז ציון א' 95

הועדה המקומית לבניה ולתכנון עיר
המועצה האזורית הרי יהודה
רשיון בנין מס. 469

הועדה החליטה לאשר תכנית זו
בתנאים הרשומים בנוף הרשיון

כיסובתה מס. 70 תאריך 18.11.1966

מנהל תעודות ומסמכים
לבינוי עיר יהודה

נושא הבקשה: בניה: 1 חדר ושלושה
לשימוש: מאורים
החומרים: בטון מזוין ובלוקים

שטח המגרש	1246.0 m ²	-
שטח בנוי קיים	33.6 m ²	3 %
שטח בנוי מוצע	25.2 m ²	הנפח: 75.6 m ³
סה"כ שטח בנוי	58.8 m ²	5 %
שטח המותר לבנות	-	%


התנאים הנ"ל והמצויינים בתכנית הנם נכונים. האדריכל יוסף אביעזר תאריך: 11/8/60

הנני מסכים לבצוע העבודה במגרש הנ"ל. השותף למגרש: יוסף אביעזר תאריך: 11/9/60


הנני מקבל להתיר את הבניה בהתאם לתכנית. בעל הבנין: א. בן-נחום תאריך: 11/9/60

מקרא:


 קיים להיתר
 בטון מזוין בניה בלוקים
 ביום

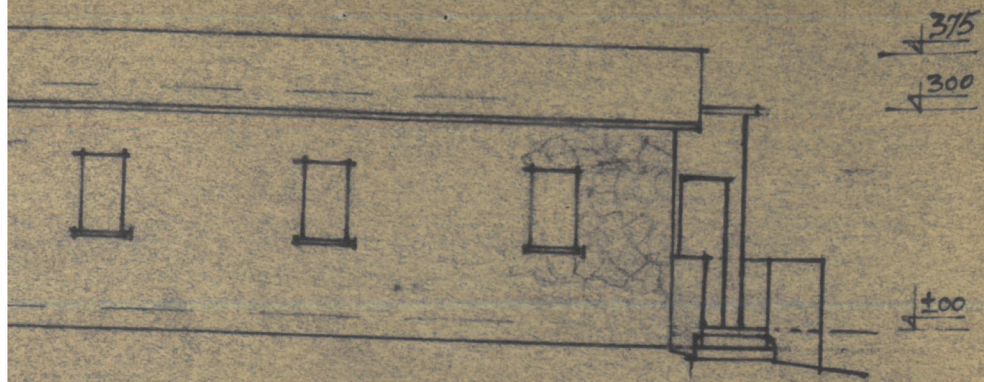


חזית דרומית

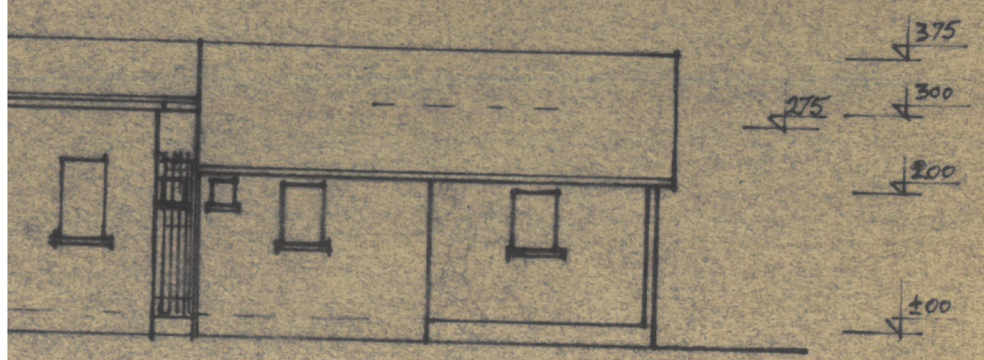





חזית צפונית

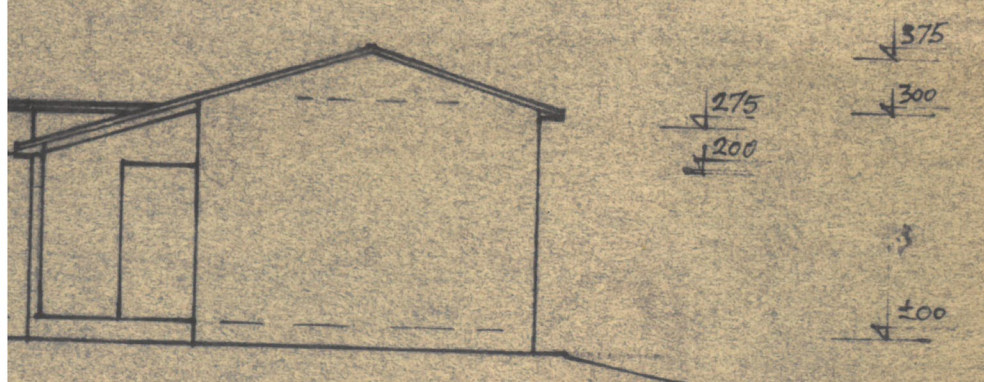


חזית מערבית

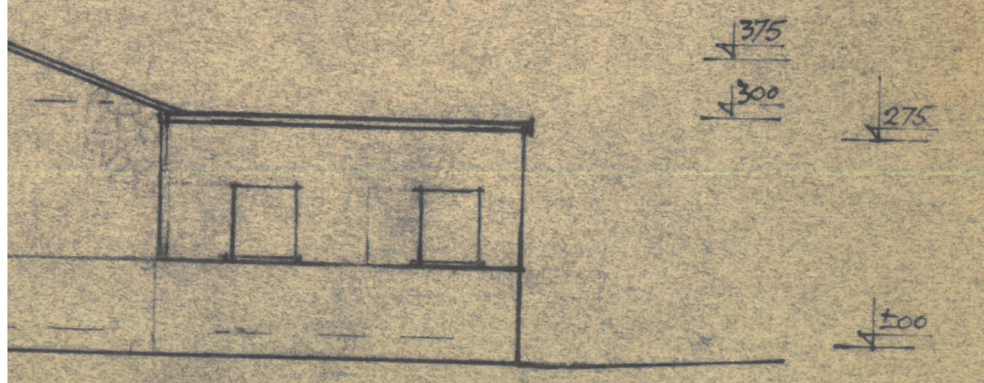


חזית מזרחית

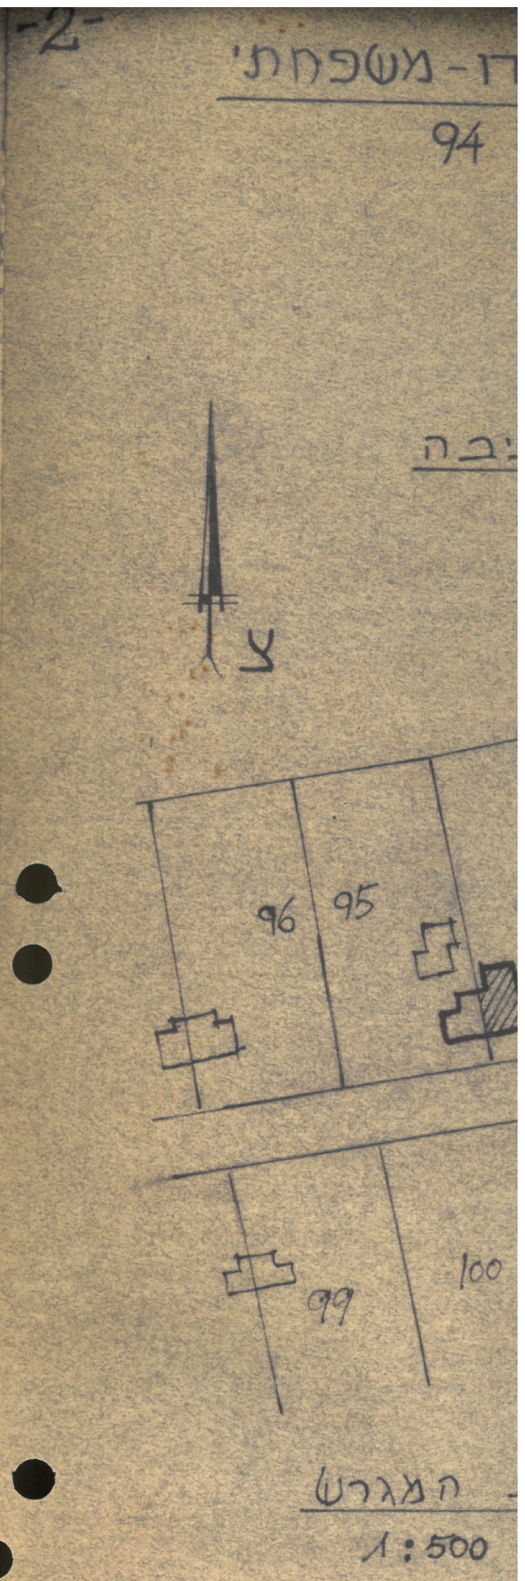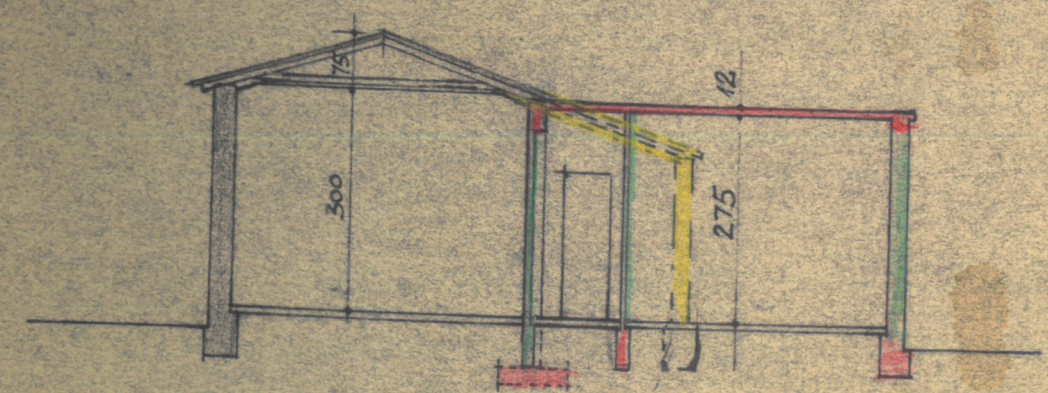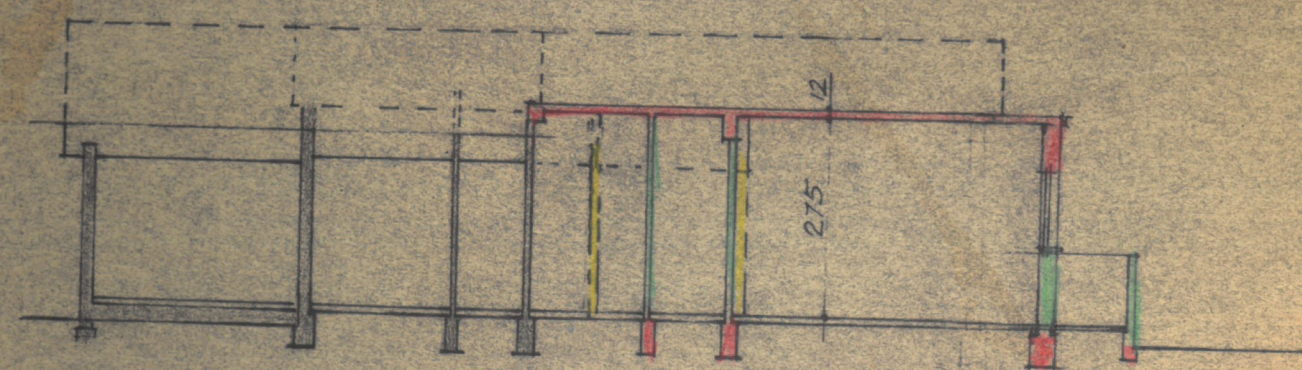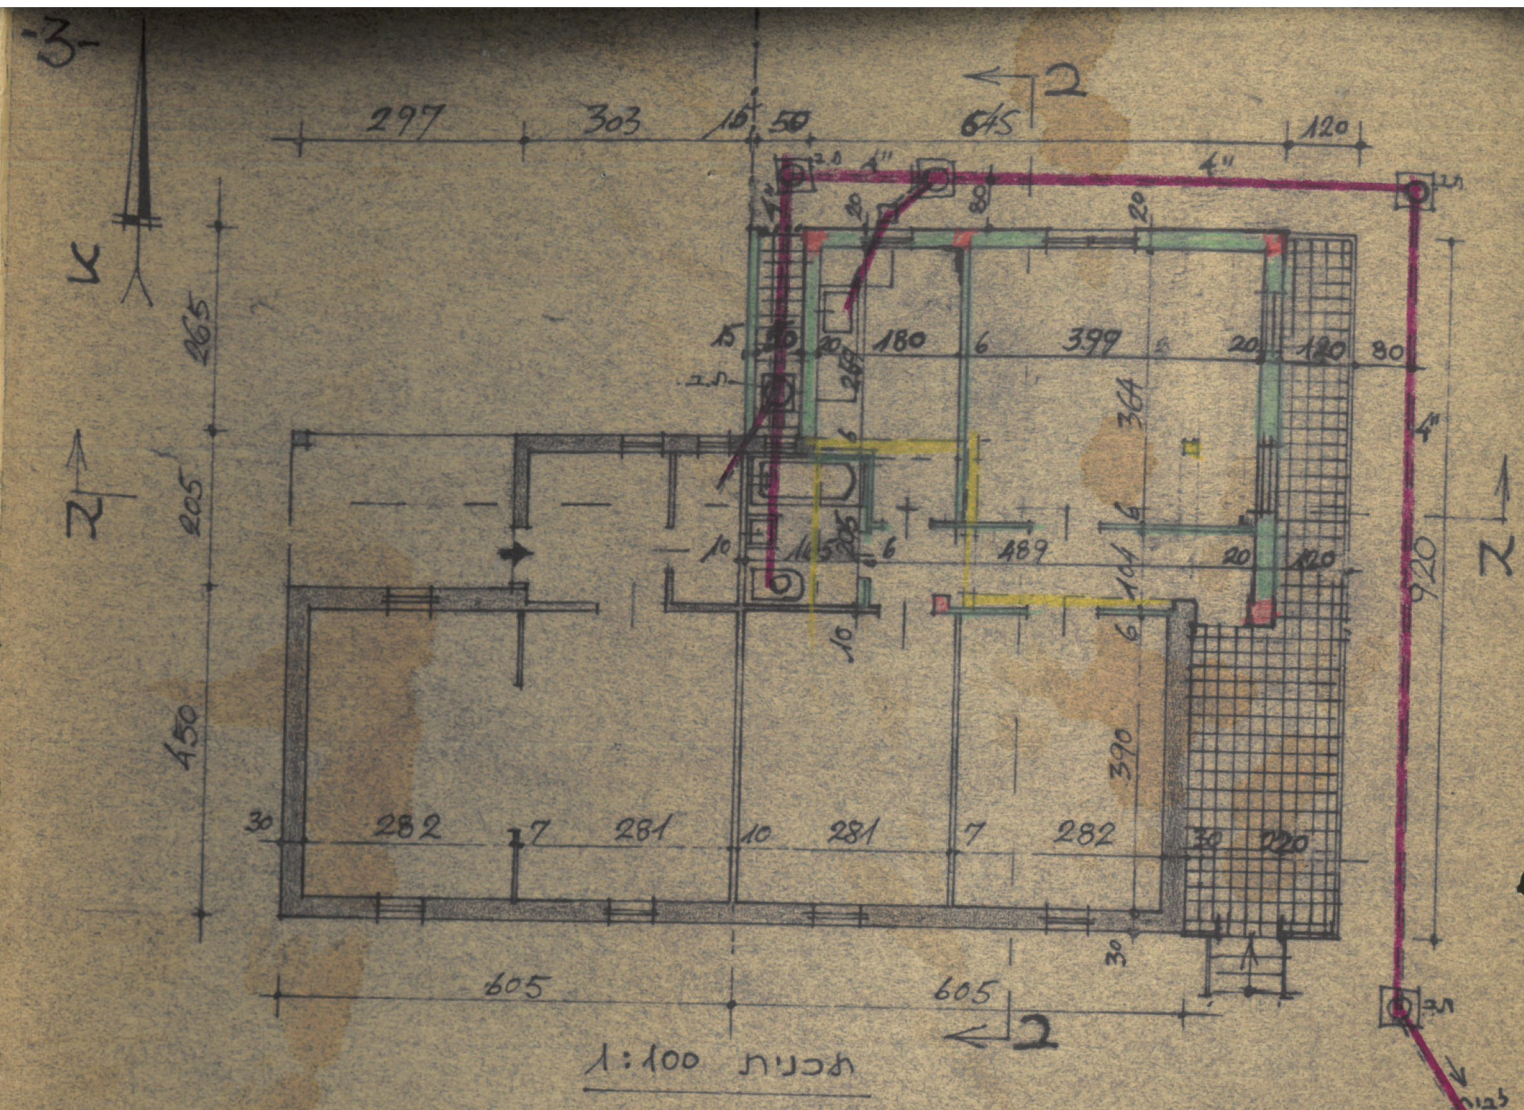


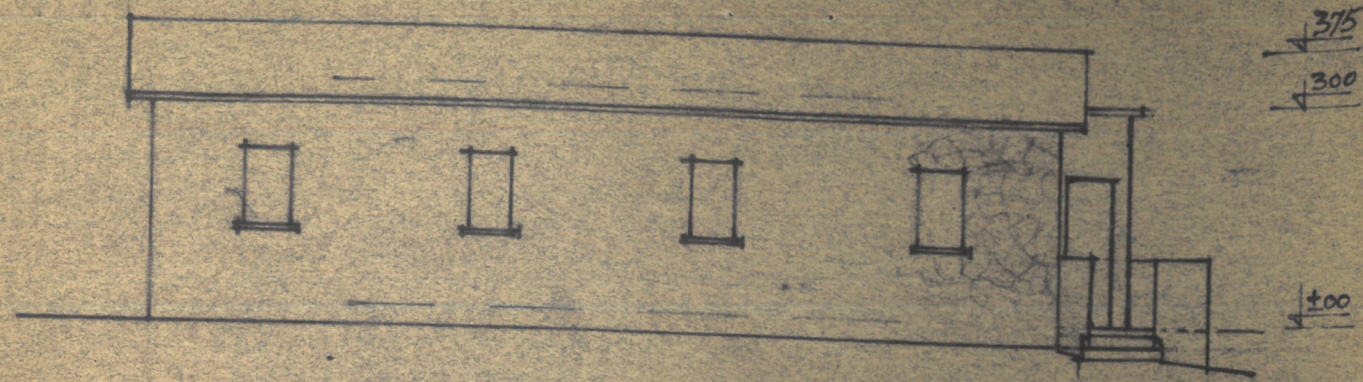


חזית דרומית

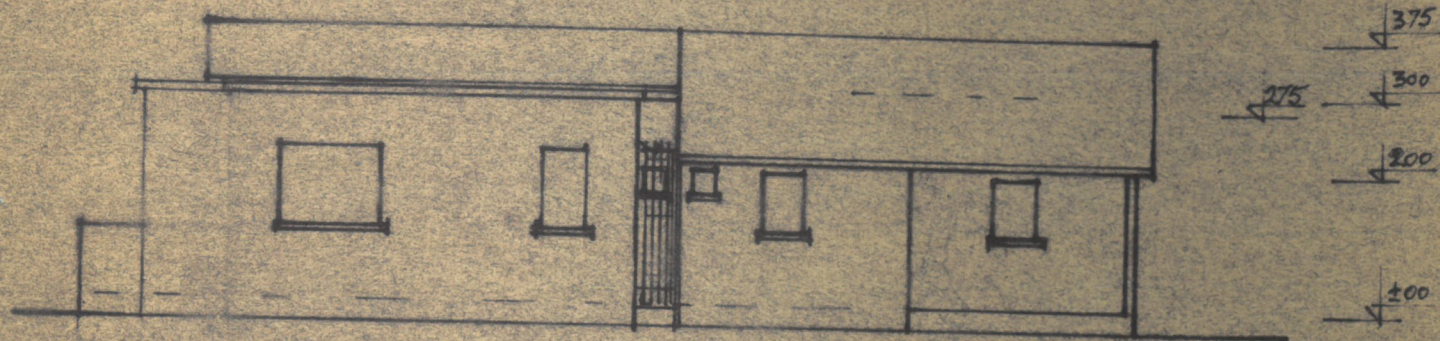



חזית צפונית

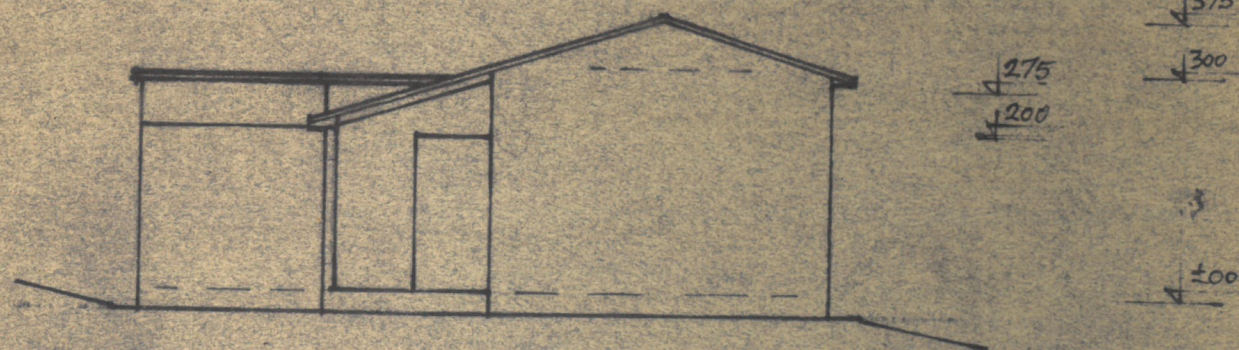


חזית מערבית

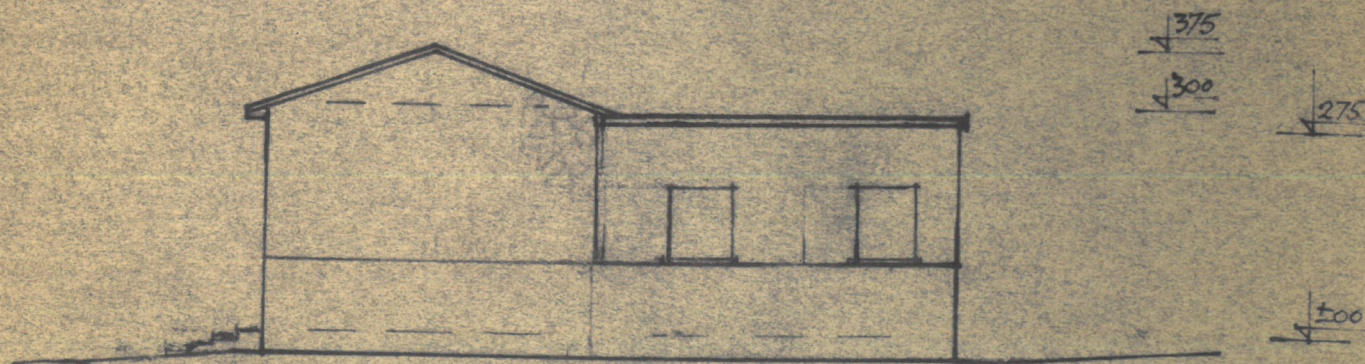

חזית מזרחית

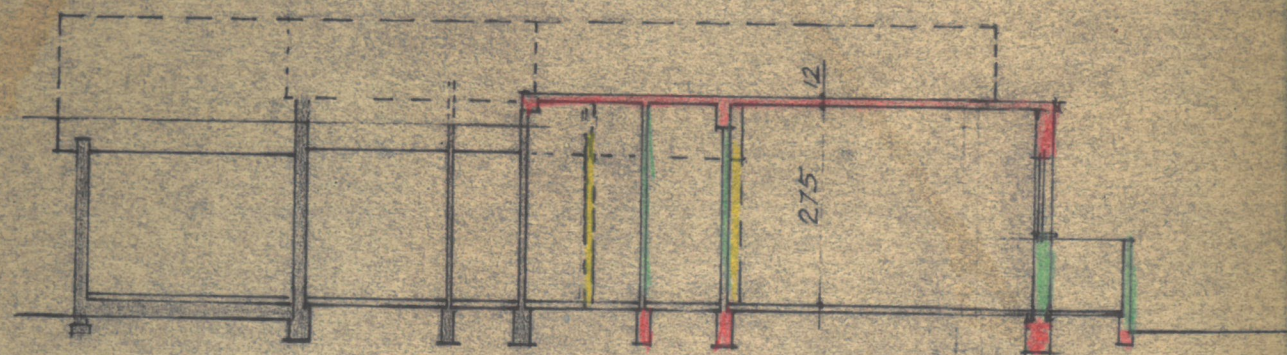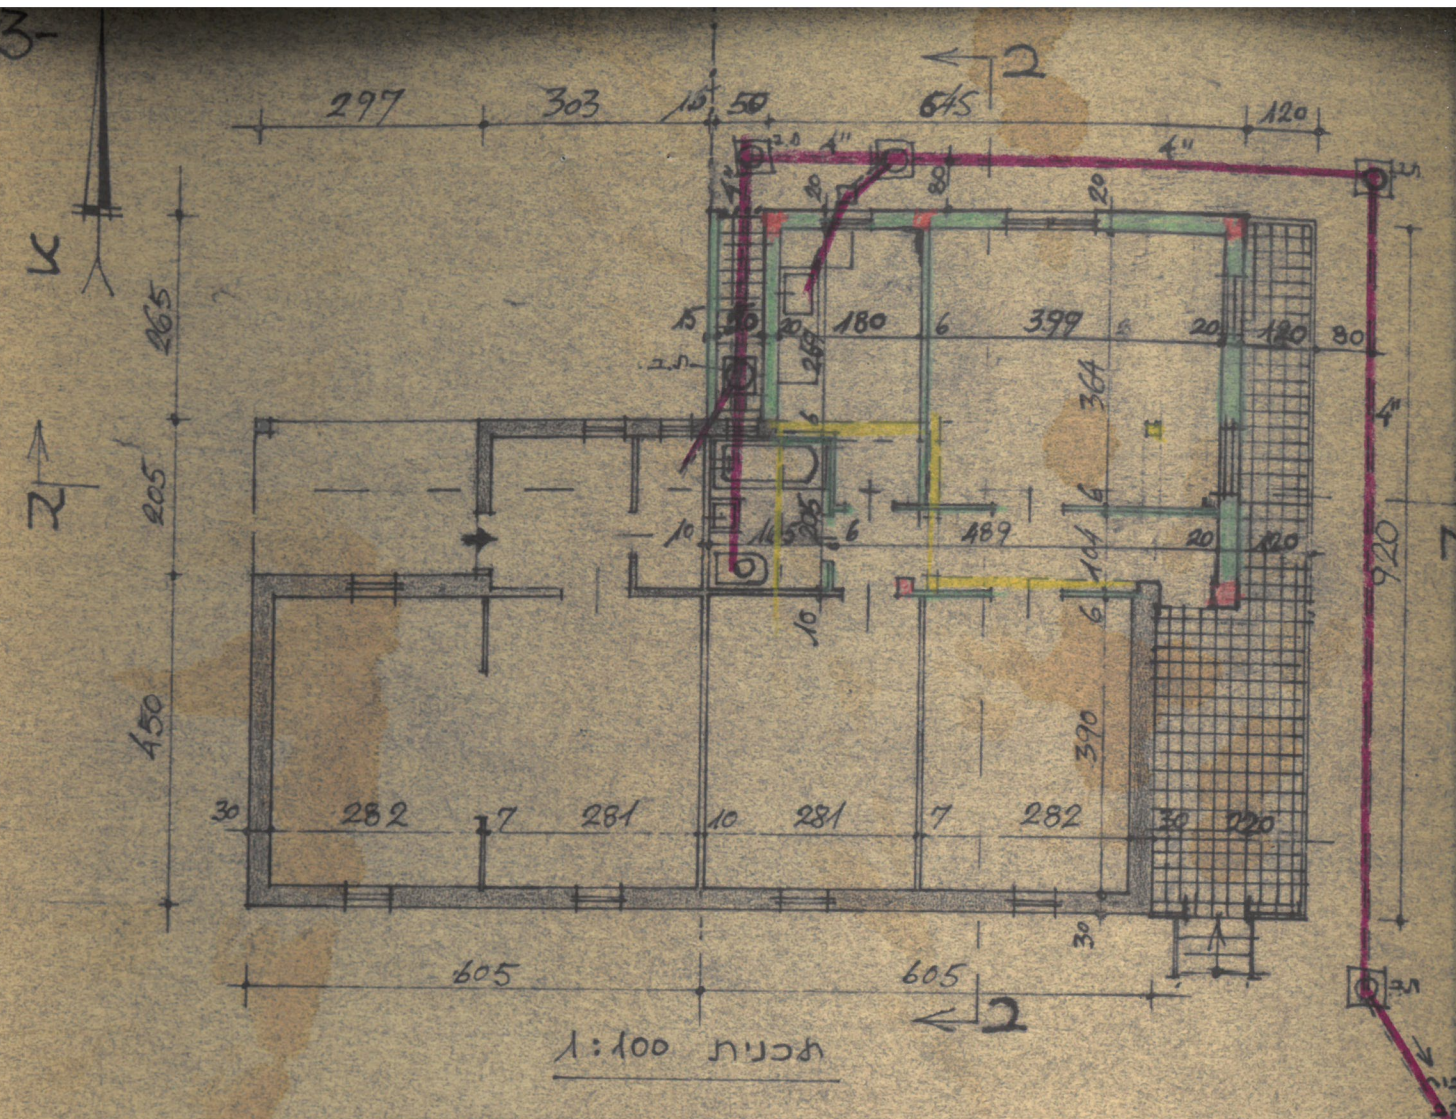

N-N תת

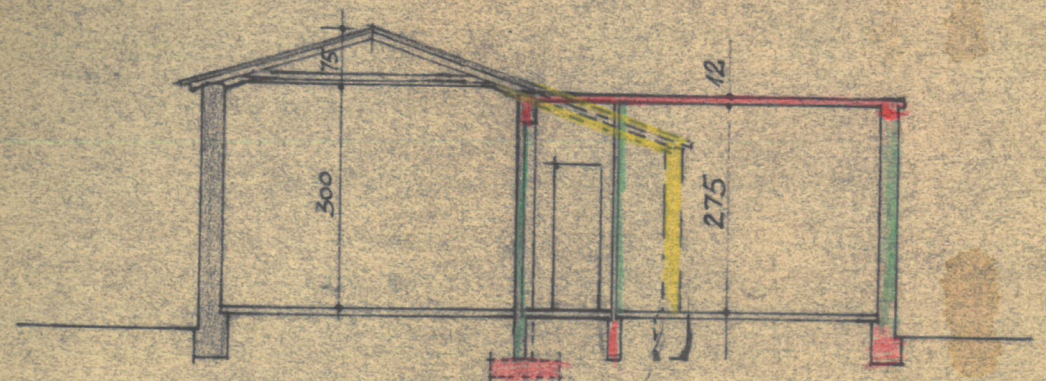

2-2 תת