

מקרא

רומבוס דרך

דרכי תחבורה

דרכי תחבורה

דרכי תחבורה

דרכי תחבורה

דרכי תחבורה

דרכי תחבורה

דרכי תחבורה

מגורים

מגורים א

דרך מאושרת

דרך מועצה

1:26000

1:26000

1:26000


1:26000

1:26000

1:26000

1:26000

1:26000

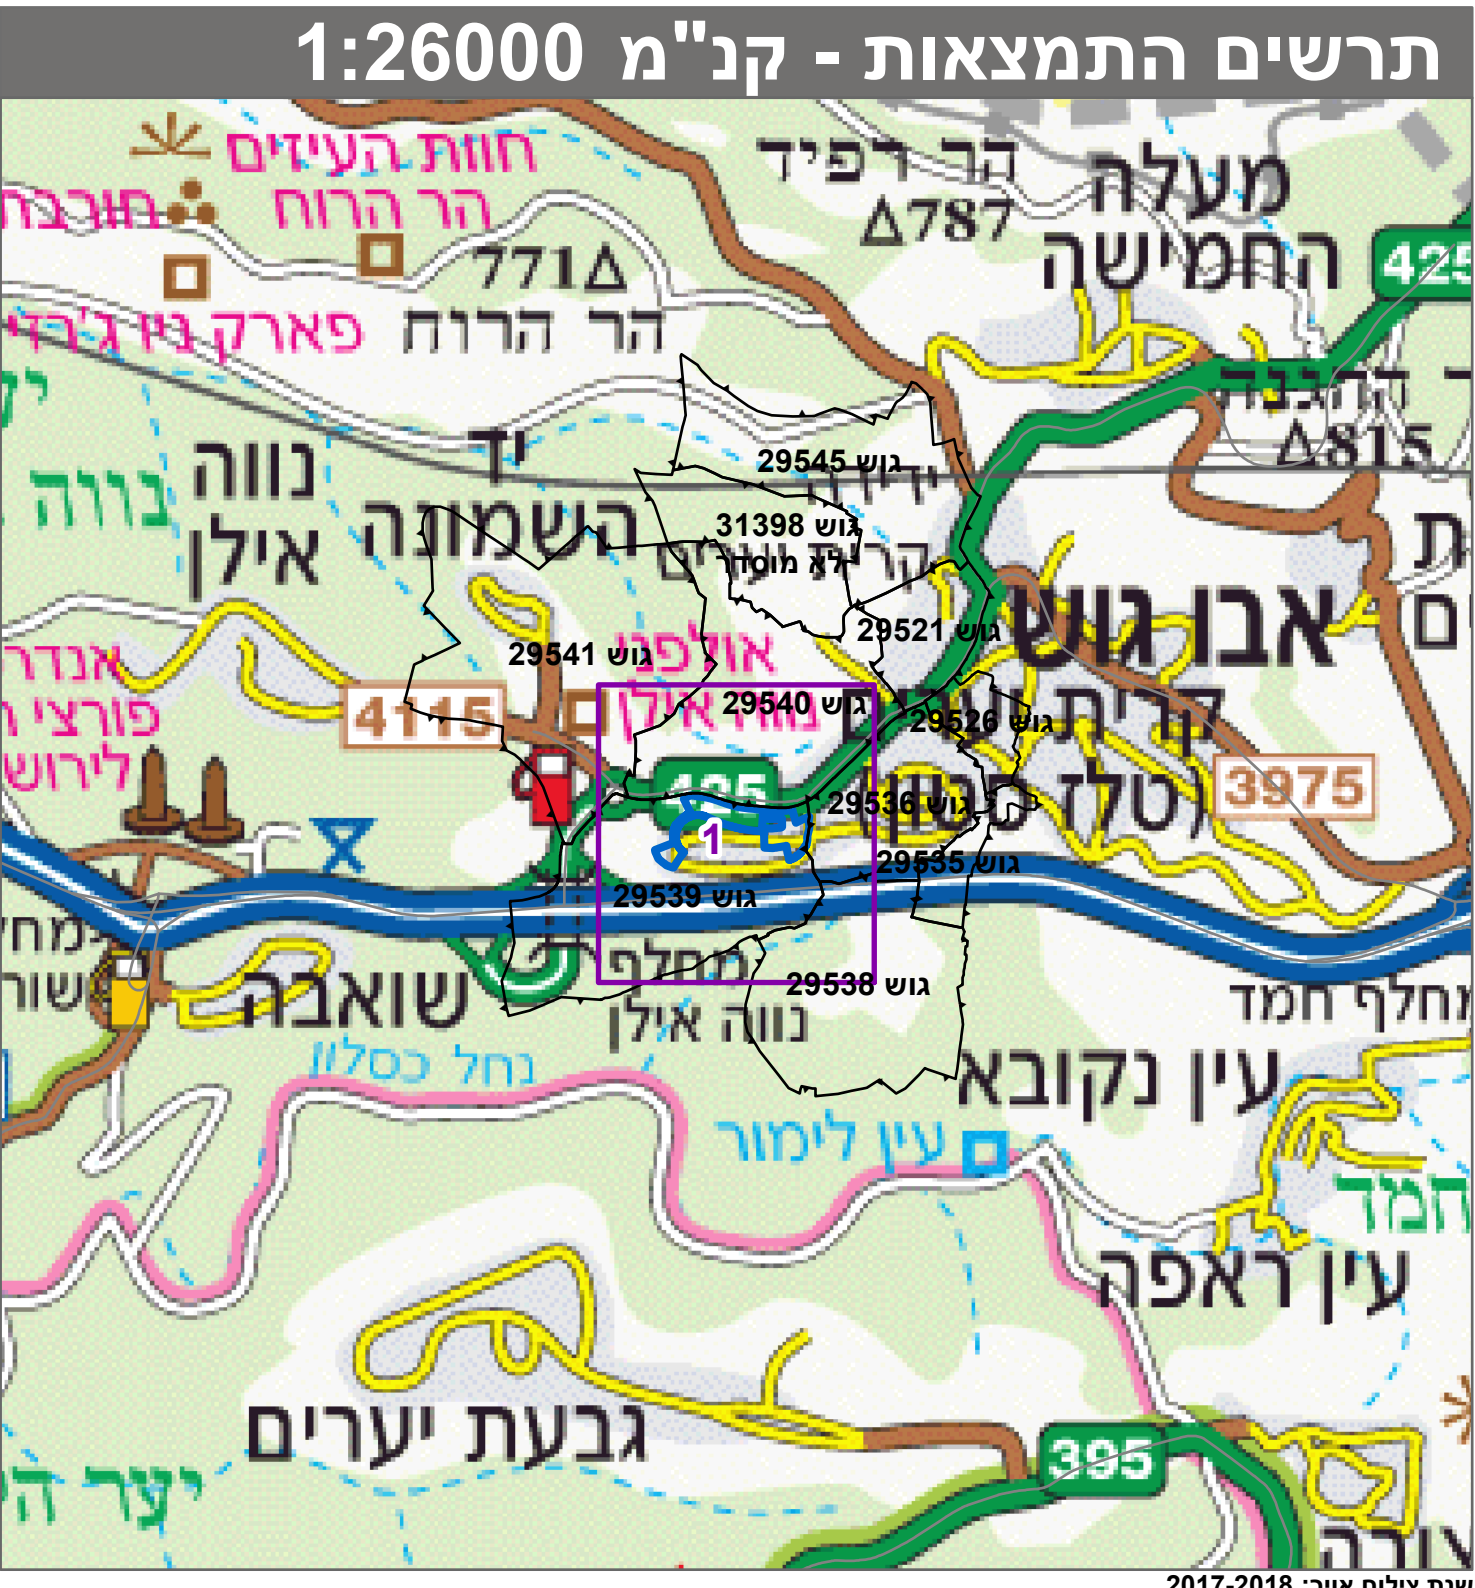

חוק התכנון והבנייה, התשכ"ה - 1965	
תכנית מתאר מקומית	
מס' 152-0820456	
הרחבת דרך רחוב הרב בלוק,הרי"ף ואזורניים לתורה	
תשריט מצב מוצע	
גיליון 1 מתוך 1	
מחוז	ירושלים
מרחב תכנון מקומי	הראל
רשות מקומית	קרית יערים
ישוב	קרית יערים
תכנית בסמכות	מקומית
איחוד וחלוקה	איחוד ולא חלוקה ללא הסכמת כל הבעלים בכל תחום התכנית/בחלק מתחום התכנית
היתרים או הרשאות	תכנית שמכוחה ניתן להוציא היתרים או הרשאות
מונה תדפיס התשריט	7
מועד הפקה	03/02/2020
שטח התכנית	41.536 דונם קנה מידה 1:1250
אישורים בתכנית מס' 152-0820456	

שמות*	
מגיש התכנית	רשות מקומית
עורך ראשי	תאגיד: מועצה מקומית קרית יערים
יזם	תאגיד: מועצה מקומית קרית יערים

בעלי עניין בקרקע\*

טבלת גושים וחלקות*	
מספר גוש	מספר חלקות
כל הגוש	בשטח
29539	17-29, 73-74, 79

\* הרשימה המלאה מפורטת בהוראות התכנית / בהודעה שפורסמה בעיתונות וברשומות

הריני מצהיר בזאת כי המפה הטופוגרפית/המצבית המהווה רקע לתכנית זו, נערכה על ידי ביום 10.11.2019 והיא הוכנה לפי הוראות נוהל מב"ת ובהתאם להוראות החוק ולתקנות המודדים שבתוקף.

דיוק הקו הכחול והקדסטרי: מדידה גרפית

עיריית פנקס 780

שם המודד מספר רשיון חתימה תאריך