

תכנית מתאר מקומית

152-0843953 'on

הוספת זכויות והרחבת דיור בחלקה 65
גוש 29524 אבו גוש

תשריט מצב מוצע

מחוז	ירושלים
מרחב תכנון מקומי	הראל
רשות מקומית	אבו גוש
ישוב	אבו גוש

תכנית בסמכות	מחוזית
איחוד וחלוקה	ללא איחוד וחלוקה
היתרים או הרשאות	תכנית שמכוחה ניתן להוציא היתרים או הרשאות


מונה תדפיס התשריט		2
מועד הפקה		11/05/2020 17:26
שטח התכנית	0.501 דונם	קנה מידה 1:250

ים בתכנית מס' 152-0843953

שמות*	
מגיש התכנית	אברהם עבדאלרחמן תאגיד:
מגיש התכנית	רפעת עבדאלרחמן תאגיד:
עורך ראשי	זוהרד אבו רקיה תאגיד: פרטי


בעלי עינין בקרקע*

תרשים התמצאות - קנ"מ 1:5500

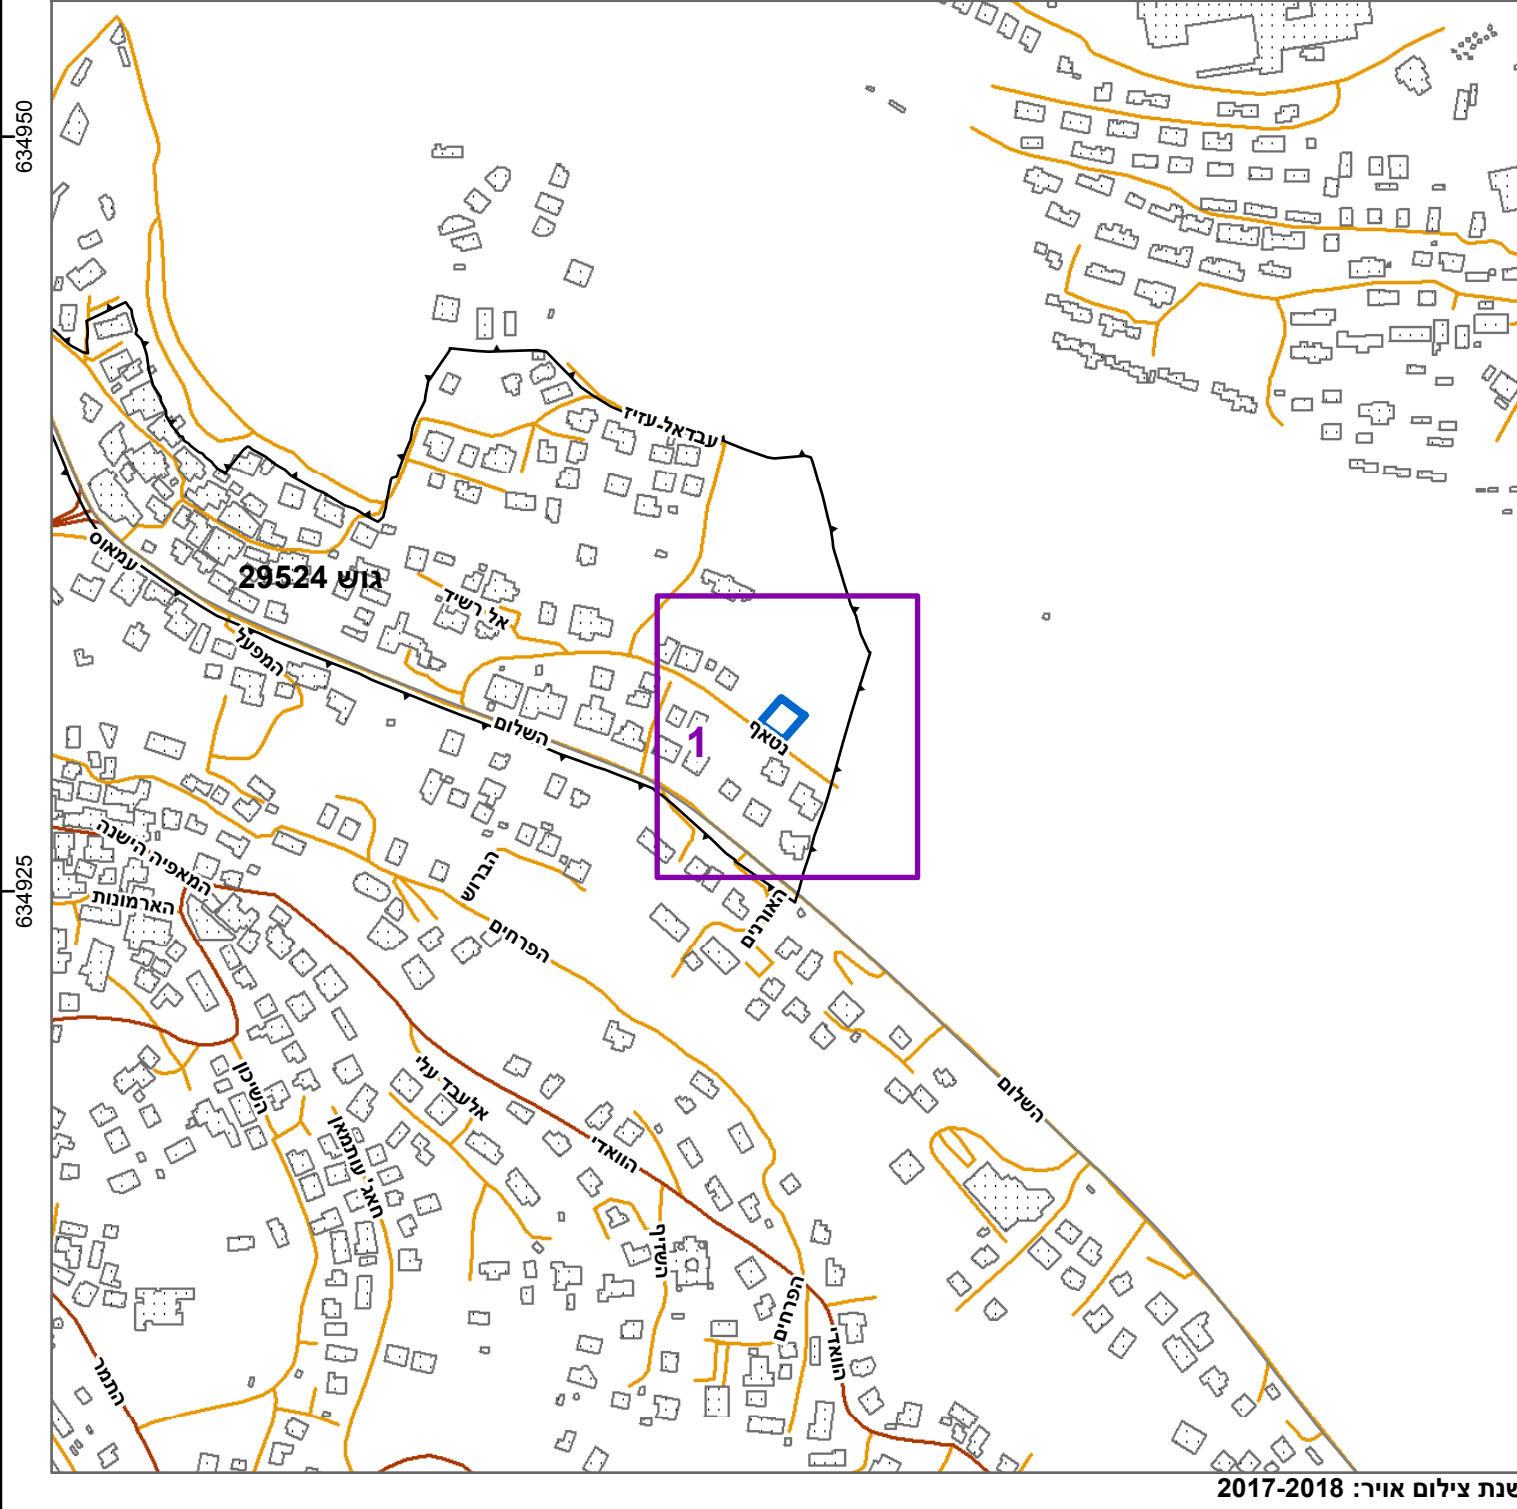

שנת צילום אויר: 2017-2018

תרשים סביבה - קנ"מ 1:1300

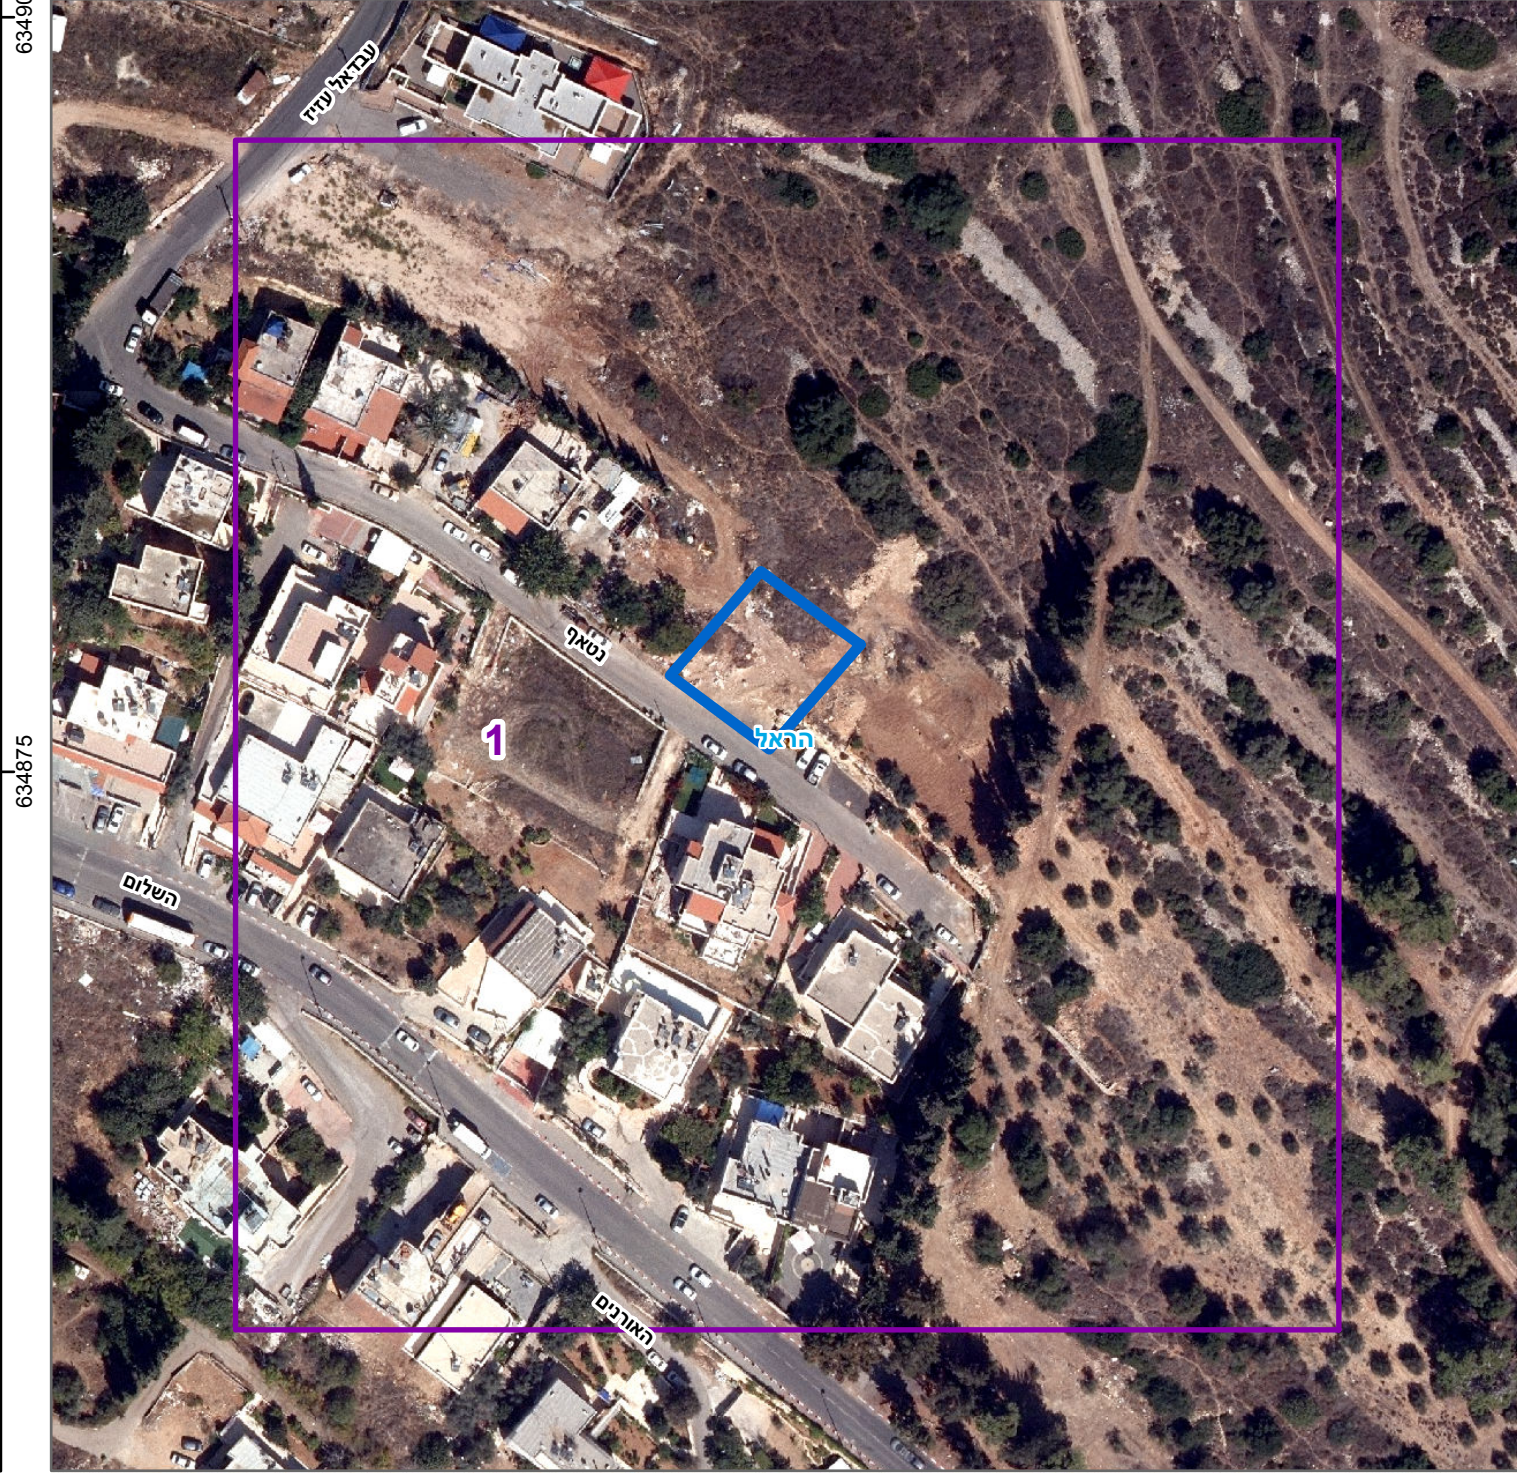

טבלת גושים וחלקות*

מספר גוש	חלק/ כל הגוש	מספרי חלקות בשלמותן	מספרי חלקות בחלקיותן
29524	חלק	65	

* הרשימה המלאה מפורטת בהוראות התכנית / בהודעה שפורסמה בעיתונות וברשומות

הריני מצהיר בזאת כי המפה הטופוגרפית/המצבית המהווה רקע לתכנית זו, נערכה על ידי ביום 18-12-2019 והיא הוכנה לפי הוראות נוהל מבא"ת ובהתאם להוראות החוק ולתקנות המומדים שבתוקף.

דיוק הקו הכחול והקדסטר: מדידה אנליטית מלאה ברמת תצ"ר

גבארה תאופיק
שם המודד