

תאריך: 12/10/93

הועדה המקומית לתכנון ובניה "הראל"

ט ו פ ס 4

(תקנה 5)

א י ש ו ר ל ה ס פ ק ת ש י ר ו ת י ם

לפי תקנות התכנון והבניה (אישורים למתן שירותי חשמל, מים וטלפון)
התשמ"א 1981

פרטי המבקש: מוזס נתן
תיק בנין: 2953600900 בקשה מספר: 930070
גוש: 29536 חלקה: 48
כתובת הבניה: קרית יערים 9 אבו גוש
אשר נבנו לפי היתר בניה מספר: 930070 מיום: 21/09/93

אל: חברת חשמל: _____
ספק המים: _____
שירותי הטלפון: _____

ניתן בזה אישור לפי סעיף 157/א' לחוק התכנון והבניה תשכ"א -
1965 ולפי תקנות התכנון והבניה (אישורים למתן שירותי חשמל, מים,
טלפון) התשמ"א-1981, כי ניתן לספק ליחידת המגורים/מסחר/שירותים/
תעשייה את השרות המבוקש.

נמסר לידי: _____
מען: _____

חתימת יו"ר הועדה המקומית: _____
חתימת מהנדס הועדה: _____
חותמת הועדה: _____

תאריך: 12/10/93

*מחק את המיותר

הועדה המקומית
לתכנון ולבניה "הראל"

המקום מס' _____	רחוב _____	גוש _____	29536
חלקה _____	תב"ע _____	שם המחזיק (בן חורג)	135
1	1	תאריך: 12/10/93	1
2	2	תאריך: _____	2
3	3	תאריך: _____	3
4	4	תאריך: _____	4
5	5	תאריך: _____	5
6	6	תאריך: _____	6
שם המפקח: _____ חתימה: _____			

22 July 1941

מס' חיק 920025

דיקור א-16054

4.1.93

ביקור בתאריך

1. דו"ח מפקח בניה

מס'

רחוב

קריית 1105/1

בביקורי בישוב

יעוד וחקרקע

9

מגרש

135

חב"ע מי/

חלקה

גוש

2. מצאתי שנעשתה הפעולה כדלקמן: דקמא מדנה מלוקים דהיאר דניה

מנל בי הבניה

אמנה, אמצע אדוואה סיום סופ"ס

שניתן בתאריך

בסטיה מהיות בניה מס'

3. ~~מאמץ~~ מהות הסטיה

צוית אג צית מלך מנריאל

ולאח א - 8 מנ

מילס נתן

4. שט המחזיק/ים 1.

ו/או האחראי/ים 2.

בכוכ בתאריך

בעל פה

5. טיפול ותוראה

נימסר בתאריך

מינהלי מואריך

שיפוטי

צו הפסקת עבודה

ל- שלבי העבודה ביום מסירת הצו הנ"ל

הערות:

ראה תתן א.א. דמוכניג האאולר

1) מסר מעקב פנים

17.3.93 נתן

2) מסר קוח אמר דניה

17.3.93 נתן

3) מסר דקלה למענה אמר


חיק

והימת והמפקח

לפני צוית שיו"ר

מס' הדור 9/11/9
העמוד חנה
קמ. 1.250

מחוז ירושלים
נפה ירושלים
מקום קרית יערים
אוש 29536
מגרש 9
הוכן עבור הבעלים
השטח 0.579 דמ.

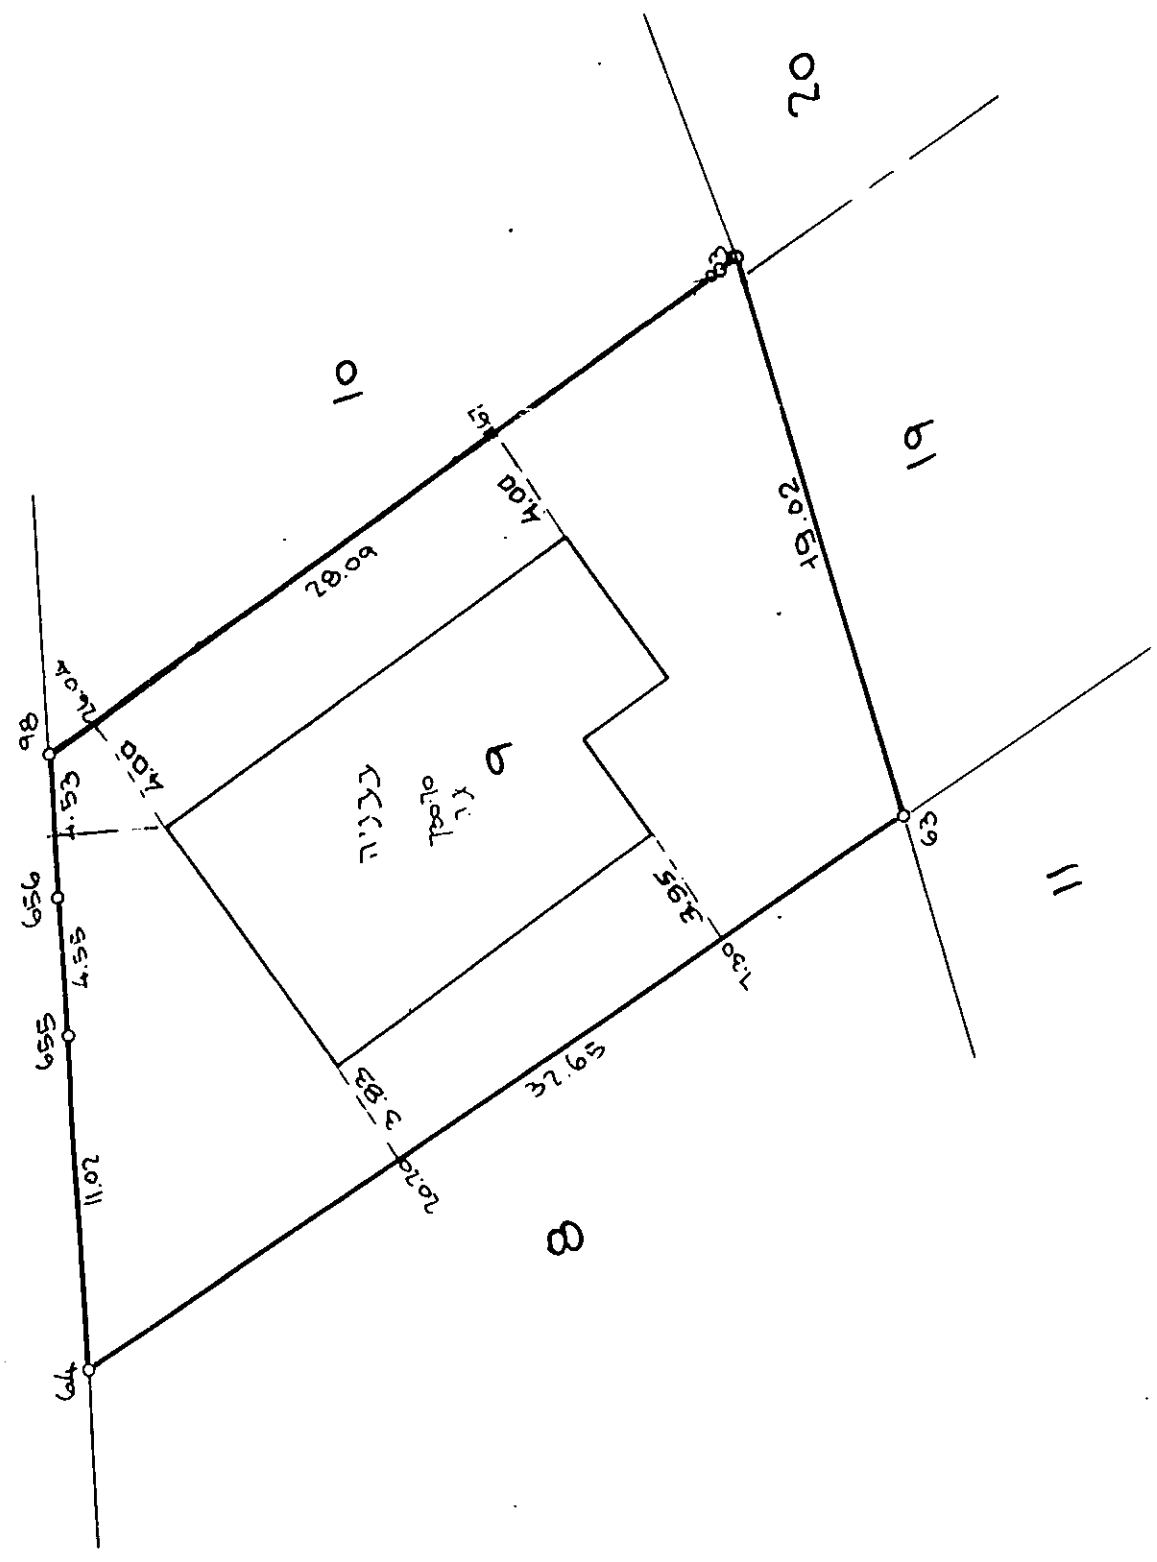

27.192
28.09

שירותי פורד מוסק (418)
המוכרים 8 דמות ג. עול 27.192

תרשים מוקד 1:2500 קמ.

