מעוז ציון "קסטל א"

610003-GH

תרשים הסביבה

1=2500

תוספת חדרים ושכונים פנימיים

בית דוד יוסף

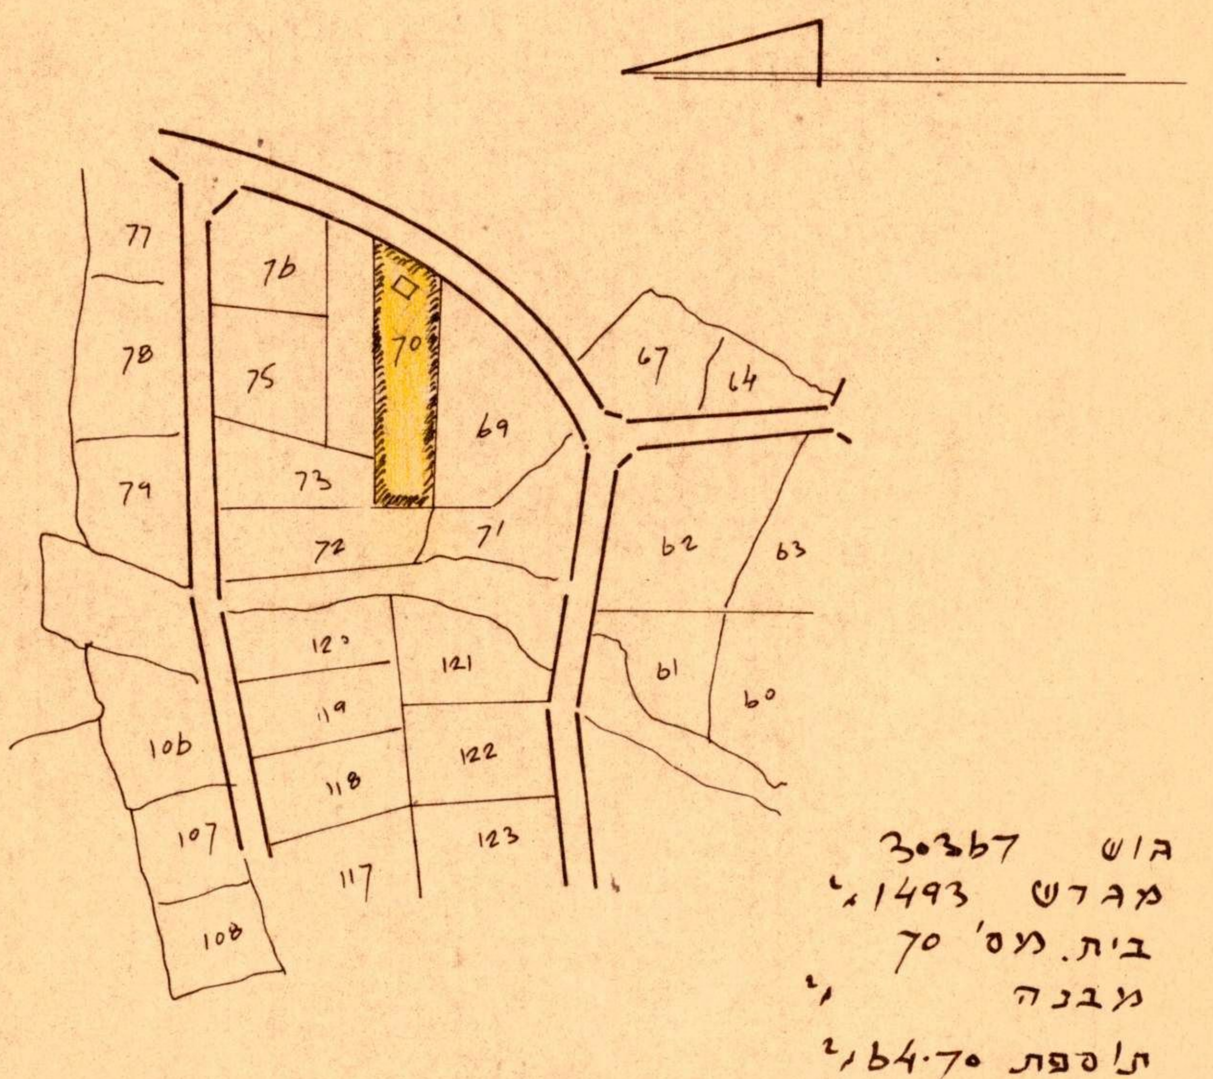

77
76
78
75
70
69
67
64
79
73
72
71
62
63
120
121
61
60
119
106
118
122
107
117
123
108

גוש 30367
מגרש 1493 מ׳
בית. מס׳ 70
מבנה מ׳
תוספת 64.70 מ׳^{2}
נפח 194.10 מ׳^{3}
בלוקים ובטון
חתימה

מהנדס
קטמון הל״ה 32
ירושלים

לשימוש משרדי

תכנית זו מאושרת

יו״ר המתכננת

4/7/61

הוועדה המקומית לבניה ולתכנון עיר
המועצה האזורית הרי יהודה
521
היתר בניה מס׳
בישיבתה מס׳ 77 מיום 7.7.1961
יושב ראש
מנהל ומהנדס הועדה המקומית לבנייה ולתכנון ערים

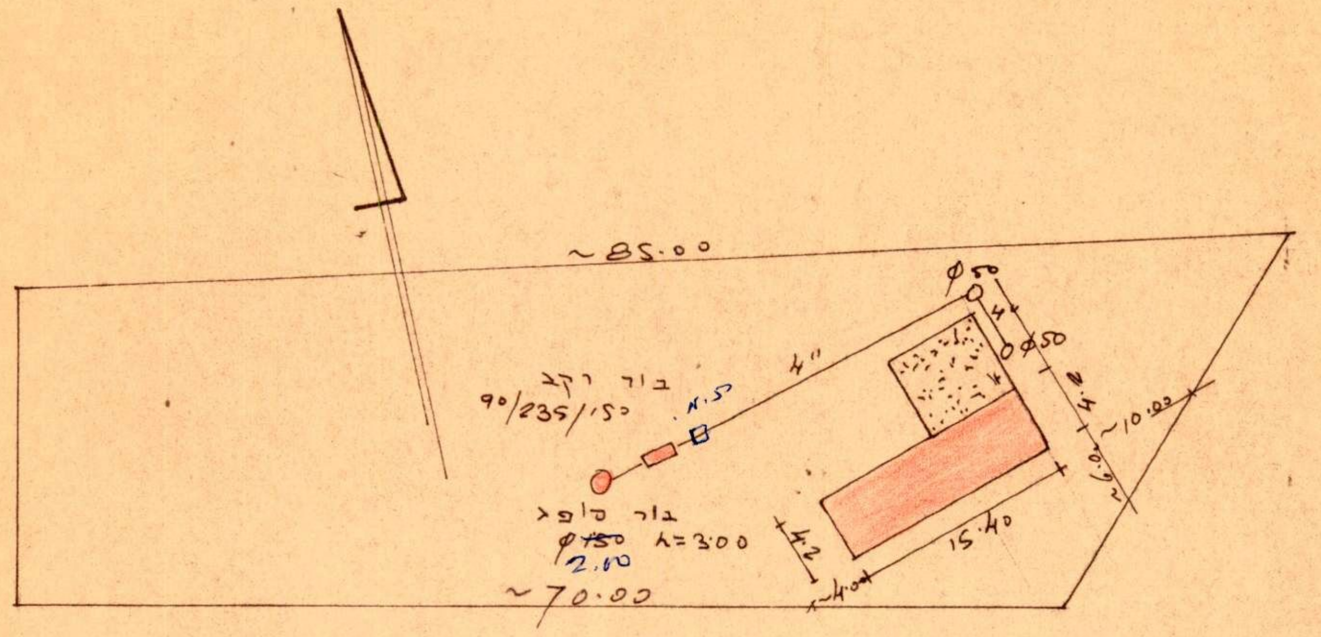

~85.00
בור רקב
כ״ס 90/235/150
ב.ב.
4"
φ50
φ50
4.2
~10.00
6.00
בור סופג
φ150
2.10
h=3.00
4.2
15.40
~4.00
~70.00

תרשים המגרש

1=500

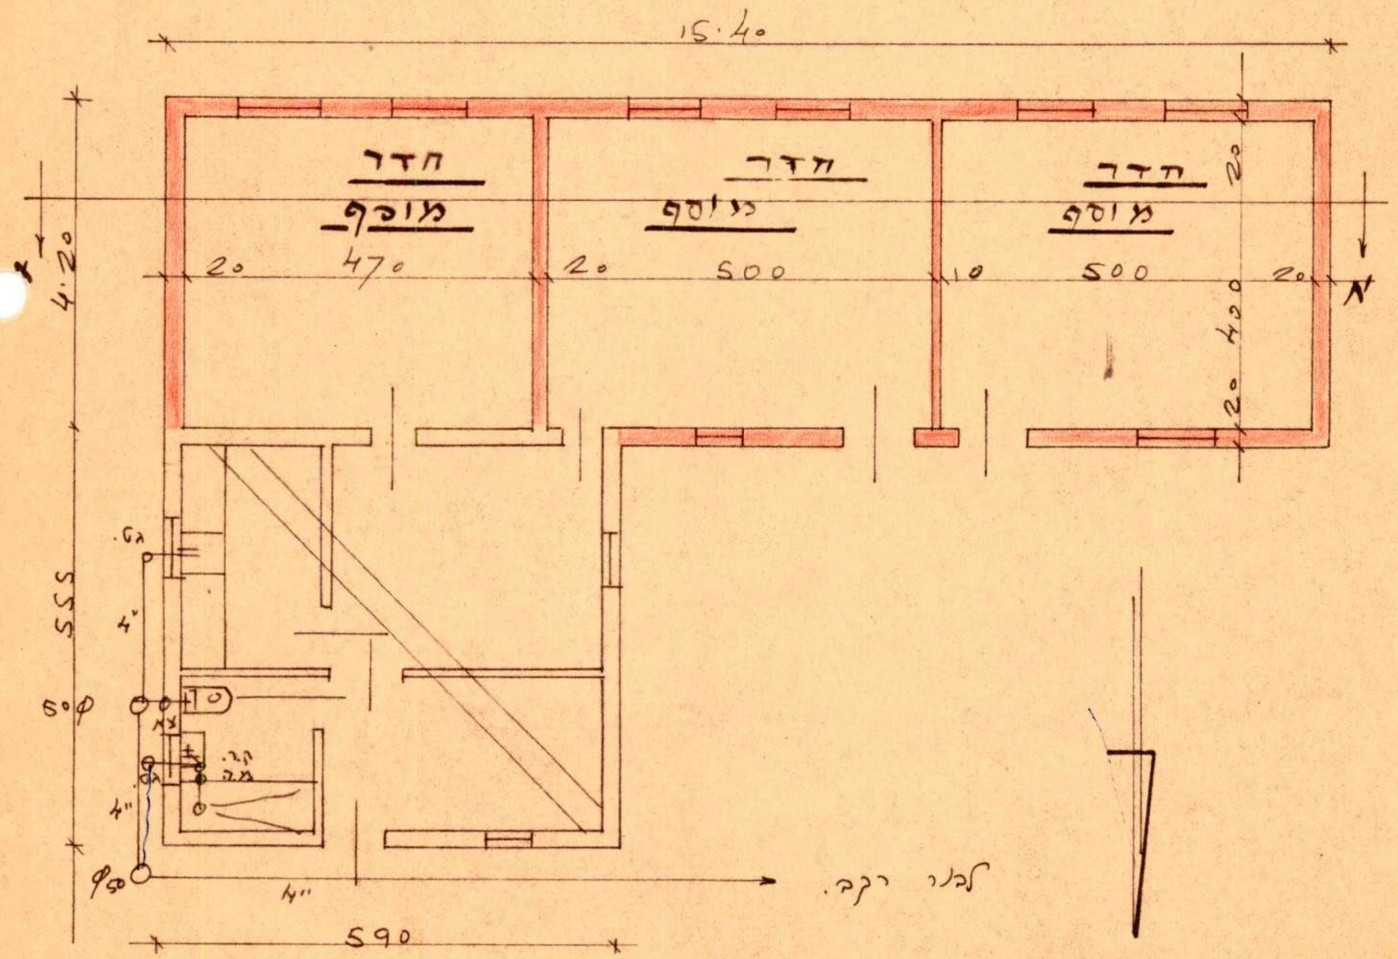

15.40
חדר
מוסף
חדר
נוסף
חדר
מוסף
20
470
20
500
10
500
20
4.20
20
400
20
א
א
ג.ש.
4"
555
φ50
צ.א
ק.ר.
מ.ה.
4"
φ50
4"
לבור רקב.
590

תכנית המבנה

1=100

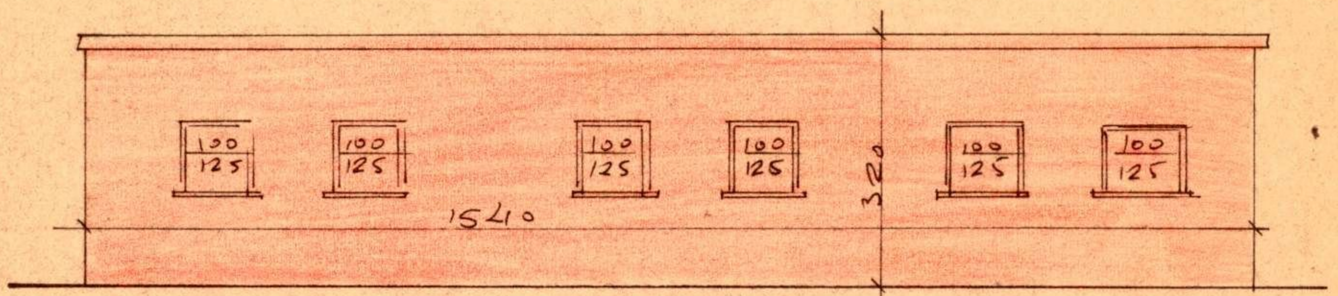

100
125
100
125
100
125
100
125
100
125
100
125
1540
320

חזית דרומית

1=100

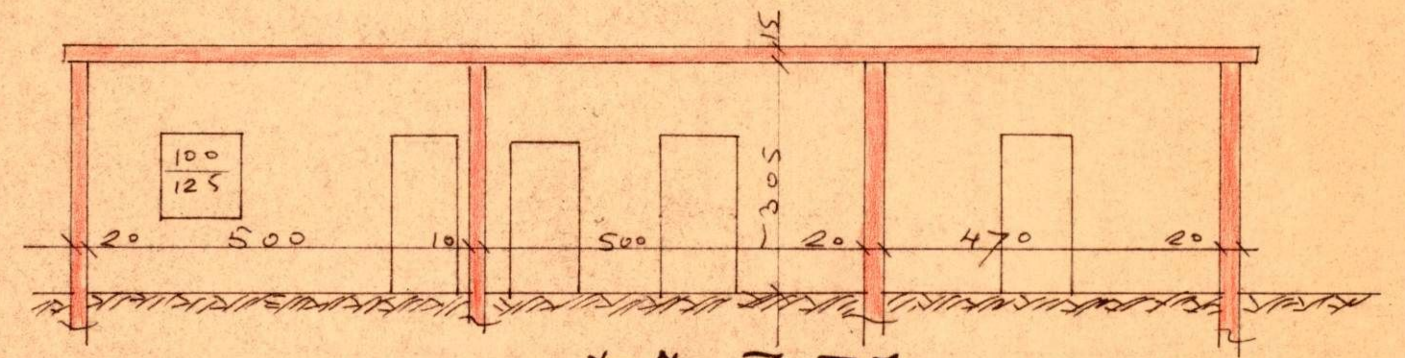

15
100
125
305
20
500
10
500
20
470
20

חתך א-א

1=100

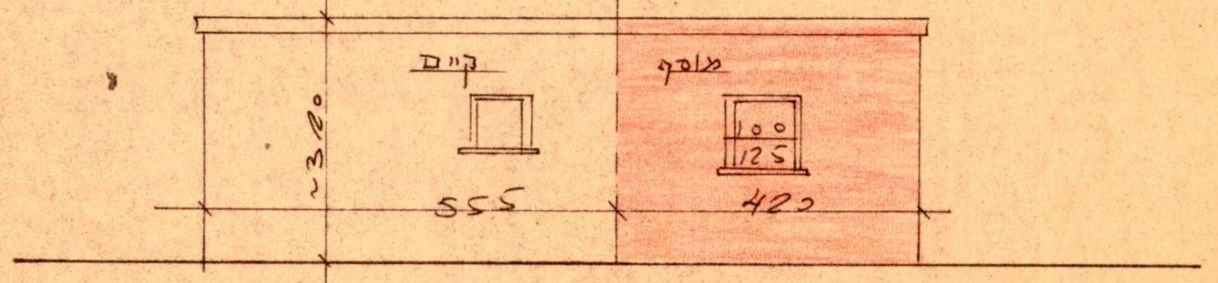

קיים
מוסף
100
125
~3.20
555
420

חזית מערבית

1=100