

תכנית חלוקה בהסכמת הבעלים

מחזור : ירושלים
נפה : ירושלים
המקום : אבו גוש
גוש : 29533
חלקה : 6

לפי ת.ב.ע. מסיבמ\1301א

שטח התכנית 4.676.00 ד'
מגיש התכנית : מוסא מוחמד עותמאן
מוסא מוחמד עותמאן
השירות : אבו-גוש
בעל הקרקע : הנא עותמאן
הנא עותמאן
עזאם עותמאן
עזמי עותמאן
עזאת עותמאן
עזי עותמאן

תכנון : ד"ר אדר זוהדי אבו-רקיה
משרד אדריכלות הנדסת בניין ותכנון ערים
ת.ד-185
מיסר 38815
050-5396693
04-6381638

מודד : דא צרכי רשום
אלעריי דידיה והנדסה
בגדרה תל אביב
ירושלים
טל 02-2347685
פקס 02-2347686
e-mail: info@2005.com


חותמות:

עורך התכנית : יוזם התכנית
בעלי הקרקע


הרשות המקומית:

הועדה המקומית

תרשים המקום ק.מ. 1: 2500

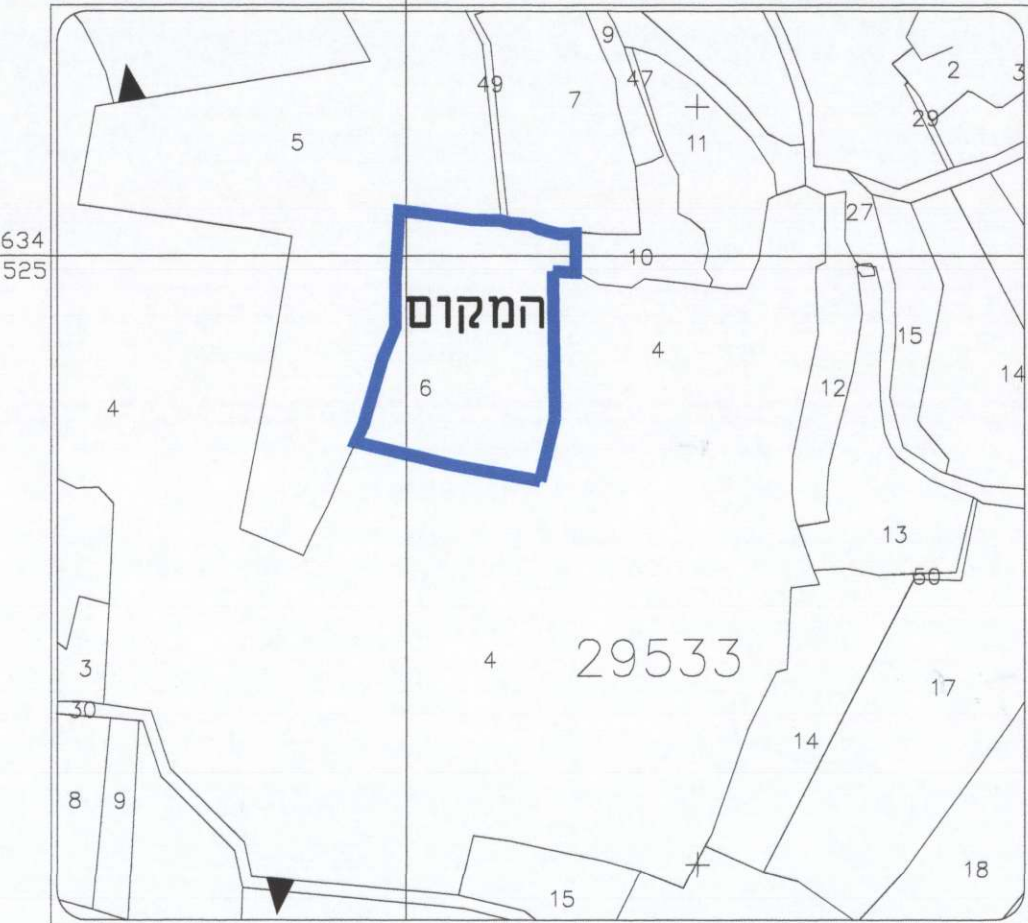

תרשים הסביבה ק.מ. 1: 5000

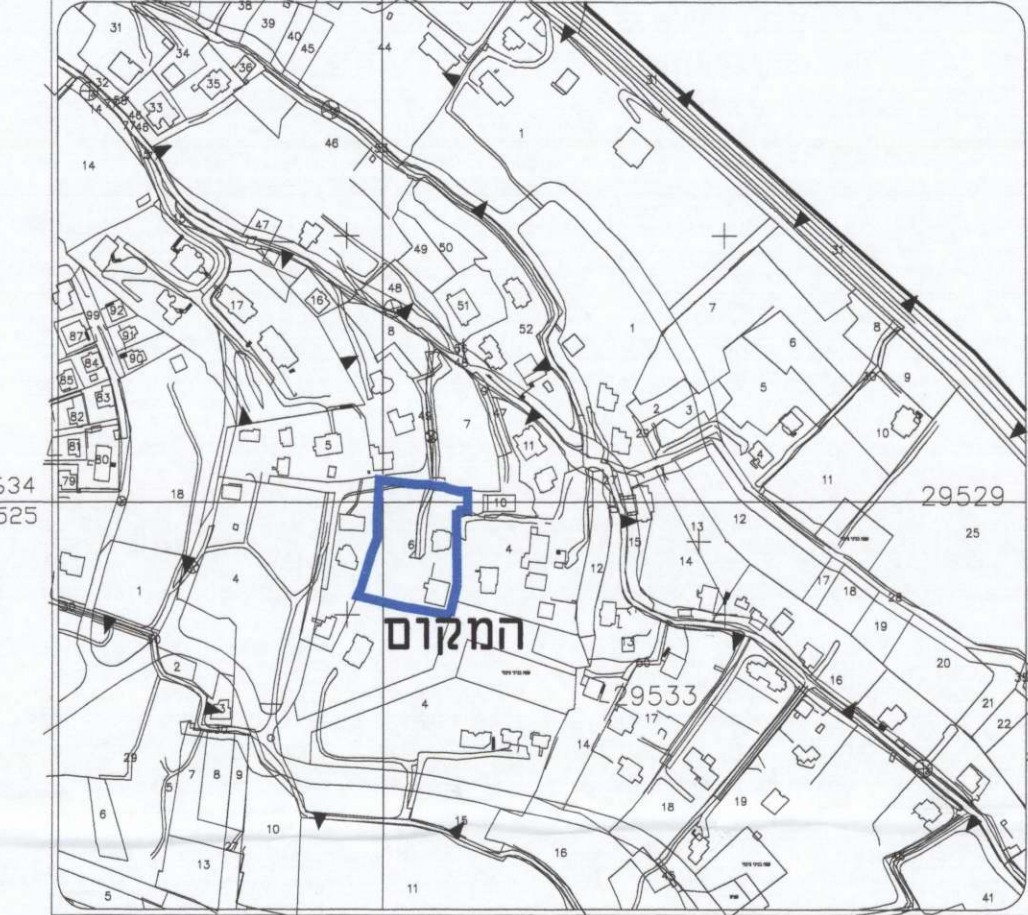


- מקרא
- גבול התכנית
 - גבול מגרש מוצע
 - אזור מגורים א
 - דרך מאשורת וואו קייח
 - כריסה
 - גבול גוש
 - מספר דרך
 - קו בנין ימני, במספרים
 - רוחב הדרך, במספרים
 - גבול חקק רשומה
 - גבול מגרש חדש
 - קו בנין
 - מספר מגרש
 - מספר חקק רשומה
 - מספר חקק רשומה לביטול
 - מספר גוש

אבו-גוש
ח.3.3

מספר תכנית בנין ורישום
ד"ר אדר זוהדי
אבו-רקיה
050-5396693

מצב קיים ק"מ 1: 500

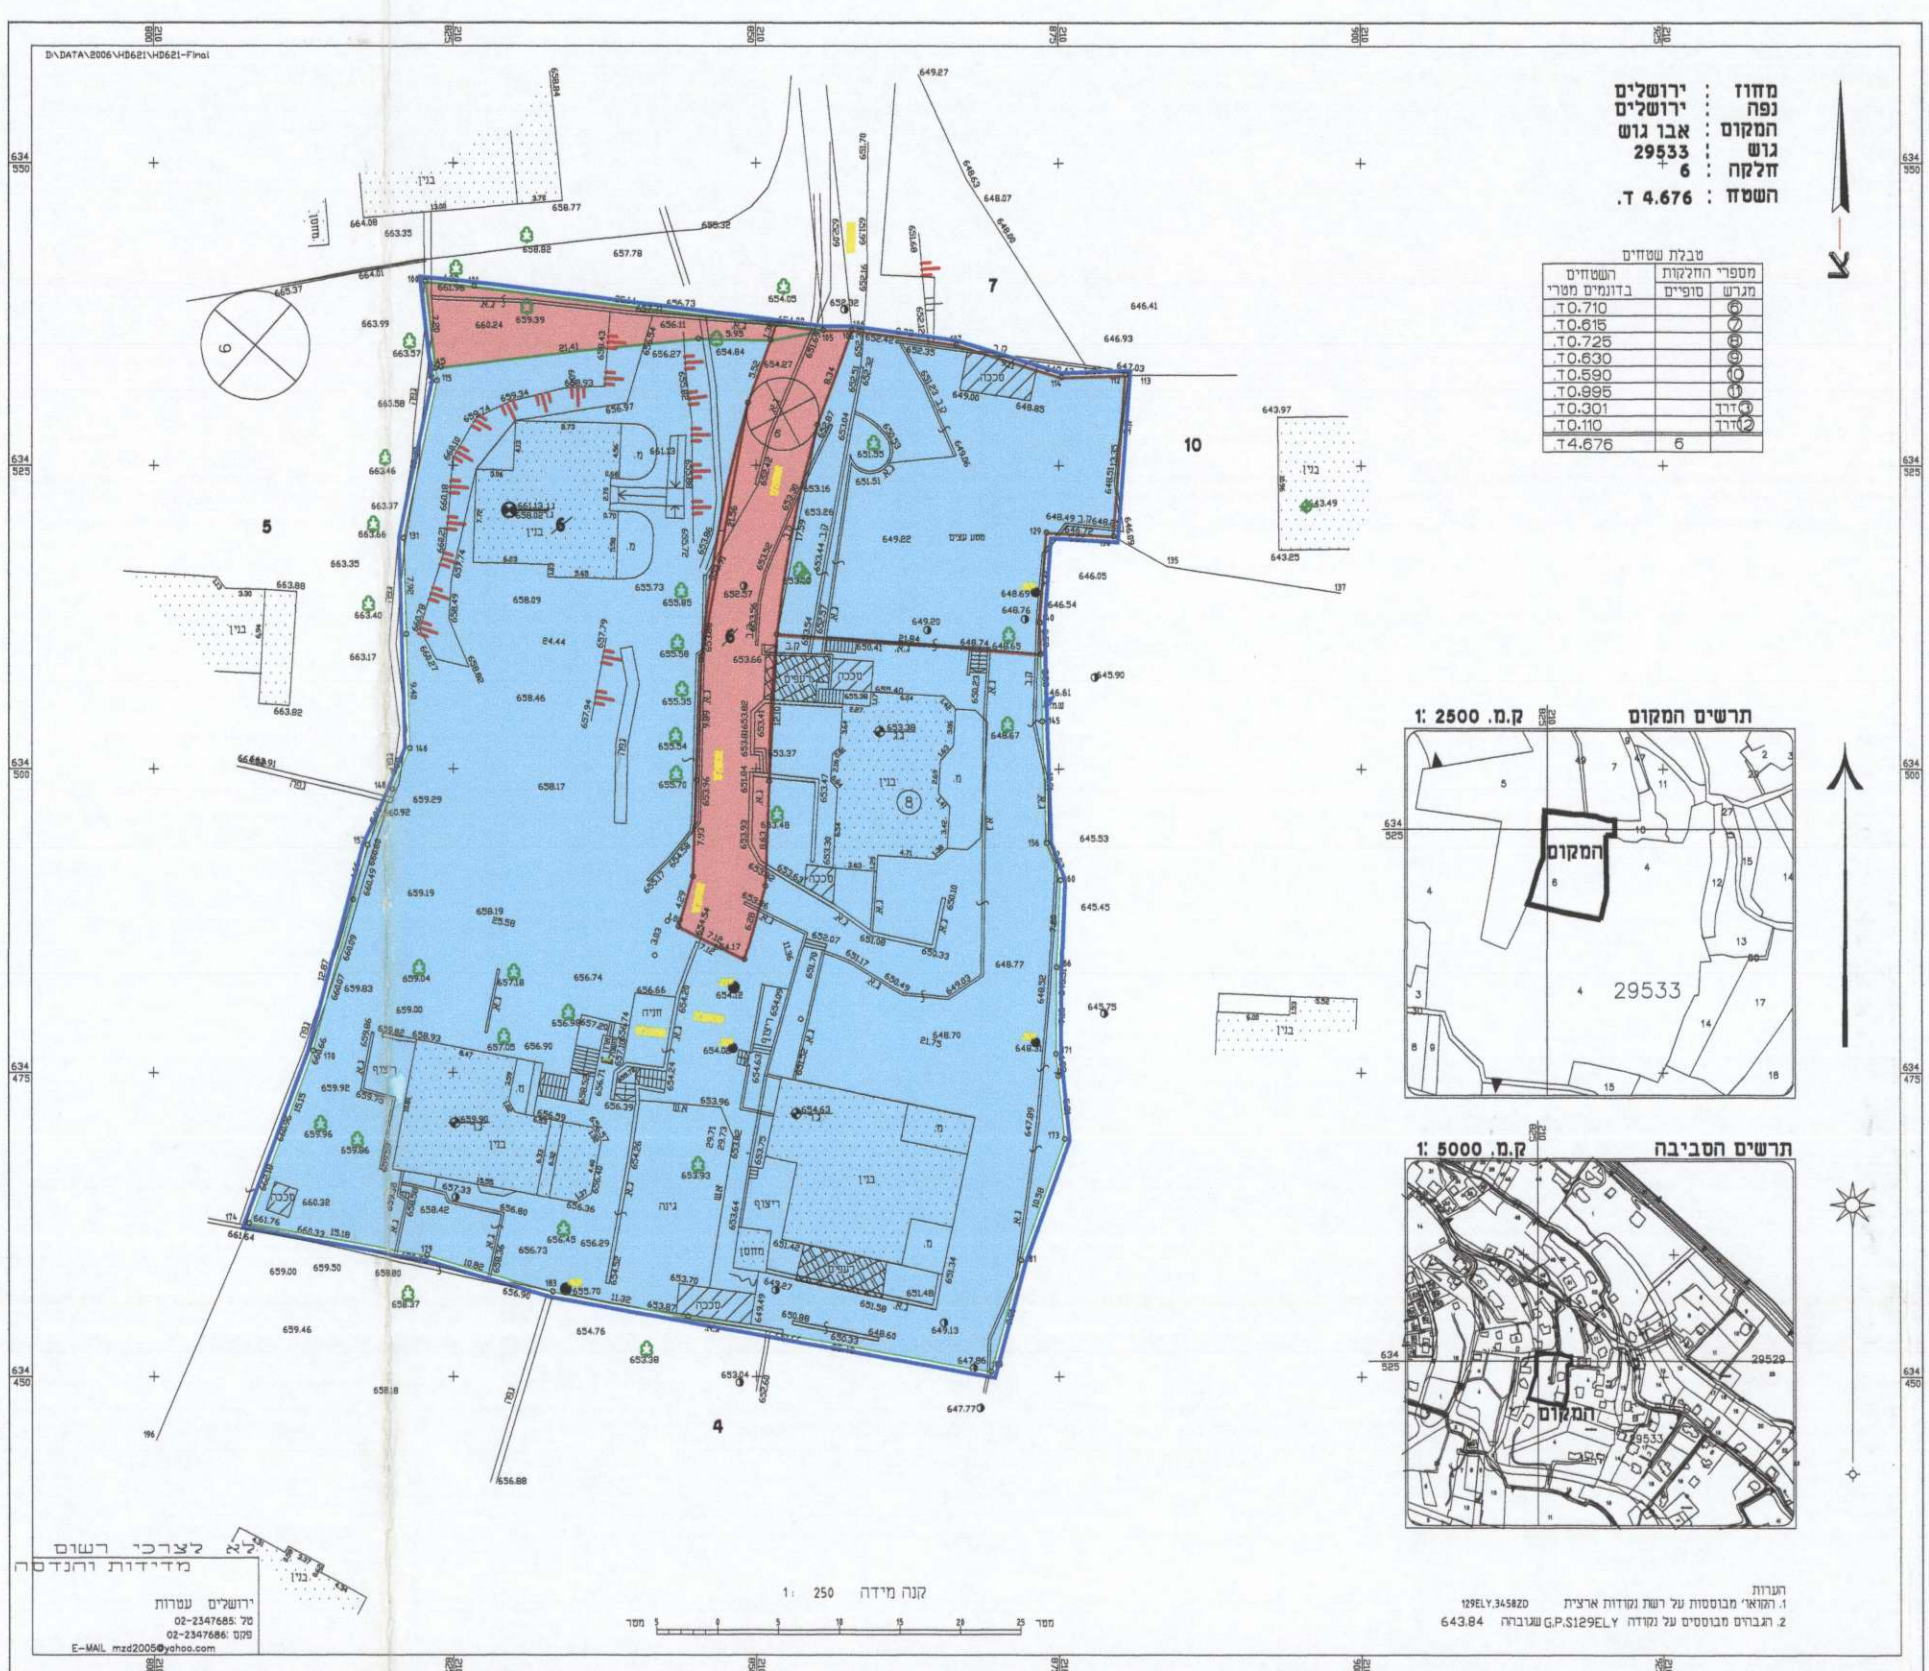

מספרי החלקות	השטחים	בעלים	ת.ז.	חתימה
6	14.676	מוסא מוחמד עותמאן	5856258	ה.א.
7	10.615	עזאם עותמאן	5370143	ה.א.
8	10.670	עזאם עותמאן	5370143	ה.א.
9	10.630	עזאם עותמאן	56254325	ה.א.
10	10.590	עזאם עותמאן	5950936	ה.א.
11	10.995	עזי עותמאן	5950936	ה.א.
12	10.301	מ.מ. אבו-גוש	10.110	ה.א.
12	10.110	מ.מ. אבו-גוש	10.110	ה.א.
6	14.676			


מצב מוצע ק"מ 1: 250




מחזור : ירושלים
נפה : ירושלים
המקום : אבו גוש
גוש : 29533
חלקה : 6
השטח : 4.676 ד.

מספרי החלקות	השטחים	בעלים	ת.ז.	חתימה
6	14.676	מוסא מוחמד עותמאן	5856258	ה.א.
7	10.615	עזאם עותמאן	5370143	ה.א.
8	10.670	עזאם עותמאן	5370143	ה.א.
9	10.630	עזאם עותמאן	56254325	ה.א.
10	10.590	עזאם עותמאן	5950936	ה.א.
11	10.995	עזי עותמאן	5950936	ה.א.
12	10.301	מ.מ. אבו-גוש	10.110	ה.א.
12	10.110	מ.מ. אבו-גוש	10.110	ה.א.
6	14.676			

תרשים המקום ק.מ. 1: 2500

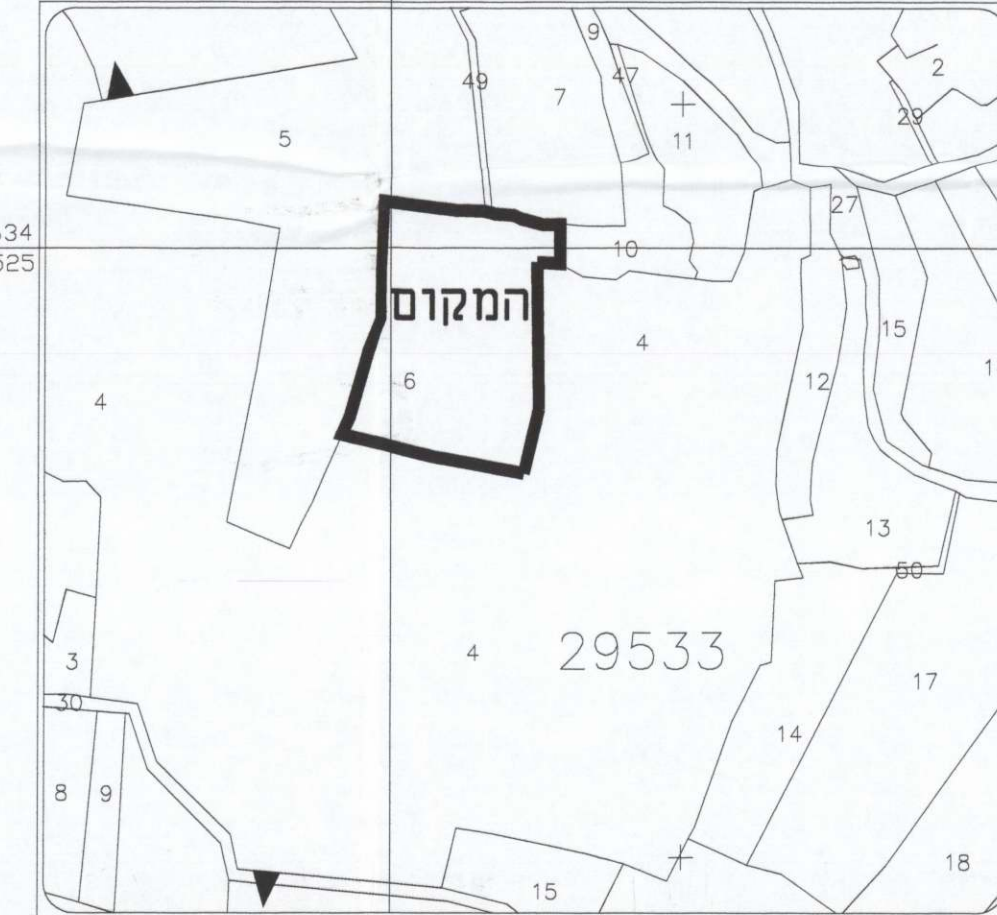

תרשים הסביבה ק.מ. 1: 5000

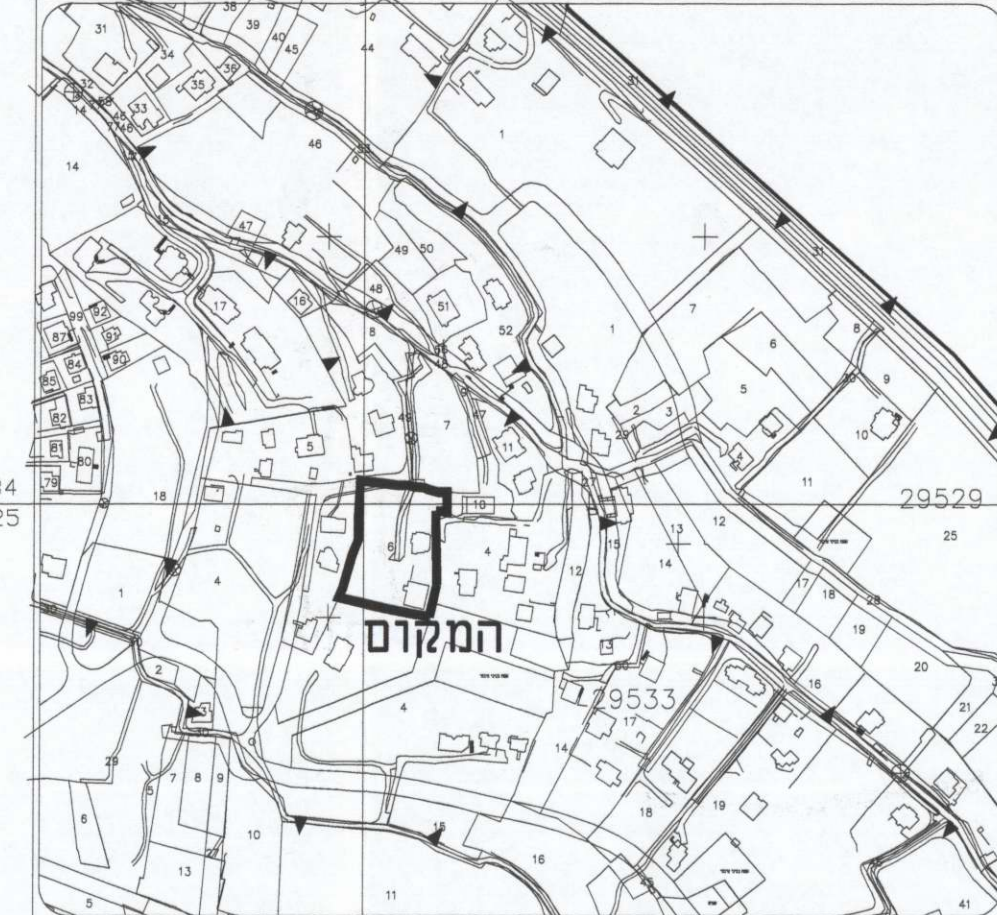

הערות
1. הקואורדינטות של רשת נקודות ארצית
2. גבולות מבוססים על מודל G.P.S. 2984
3. גבולות מבוססים על מודל G.P.S. 2984

יצרני רשום
מדידת והנדסה
בגדרה תל אביב
ירושלים
טל 02-2347685
פקס 02-2347686
e-mail: info@2005.com